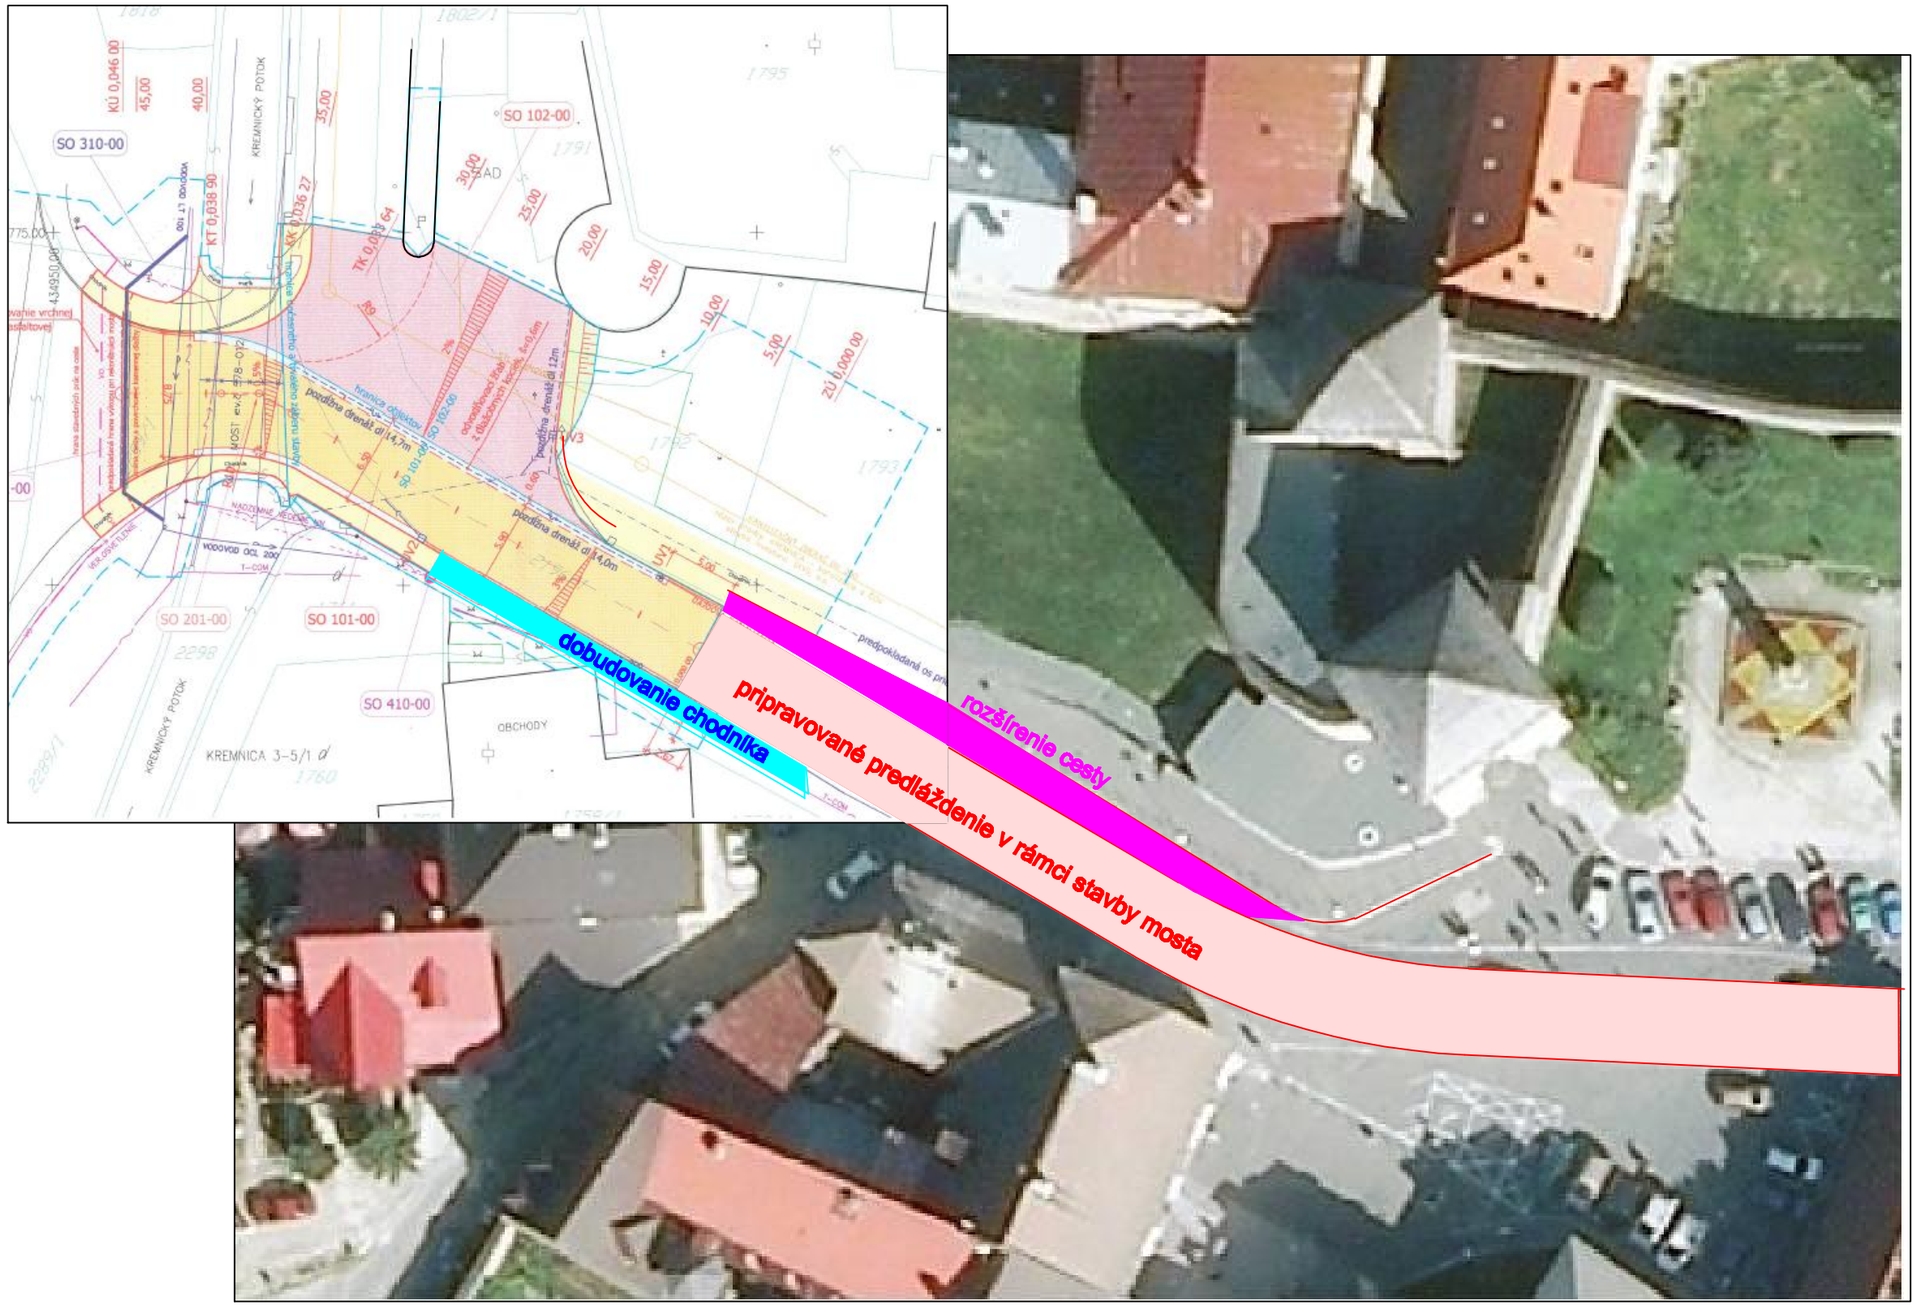
SO 310-00
SO 102-00
SO 201-00
SO 101-00
SO 410-00
KREMNICKÝ POTOK
KREMNICA 3-5/1 d
OBCHODY
dobudovanie chodníka
pripravované predláždenie v rámci stavby mosta
rozšírenie cesty