

**Materiál na zasadnutie
Mestského zastupiteľstva v Kremnici
dňa 12. júna 2014**

K bodu: majetkové záležitosti – zverenie objektov vo dvore radnice do správy Mestského bytového podniku v Kremnici

Predkladá: RNDr. Zuzana Balážová, primátorka mesta

Spracovateľ: Ing. Renáta Nováková, vedúca Oddelenia ekonomického a PA MsÚ

Na zasadnutie prizvať:

Materiál obsahuje:

1/ Návrh na uznesenie

2/ Dôvodová správa

3/ Prílohy: č. 1 - snímka z mapy

Návrh na uznesenie

vo veci zverenia objektov vo dvore radnice do správy Mestského bytového podniku v Kremnici

Mestské zastupiteľstvo - A/ s c h v a ľ u j e

zverenie objektov postavených vo dvore radnice do správy Mestského bytového podniku, Dolná ulica 49/21, Kremnica, od 01. 06. 2014, a to:

- hospodárska budova súp. č. 1004, postavená na pozemku parc. č. CKN 513/9 v katastrálnom území Kremnica s obstarávacou cenou 0 €, hodnota oprávok 0 €, zostatková cena 0 €,
- hospodárska budova súp. č. 1005, postavená na pozemku parc. č. CKN 513/5 v katastrálnom území Kremnica s obstarávacou cenou 0 €, hodnota oprávok 0 €, zostatková cena 0 €,
- budova skladu súp. č. 1006, postavená na pozemku parc. č. CKN 513/6 v katastrálnom území Kremnica s obstarávacou cenou 0 €, hodnota oprávok 0 €, zostatková cena 0 €,
- budova garáže súp. č. 1007, postavená na pozemku parc. č. CKN 513/7 v katastrálnom území Kremnica s obstarávacou cenou 0 €, hodnota oprávok 0 €, zostatková cena 0 €,

B/ u k l a d á

mestskému úradu realizovať zverenie majetku do správy Mestského bytového podniku, Kremnica

zodpovedná: Ing. Nováková

termín: 30. 06 2014

Dôvodová správa:

Mestský bytový podnik v Kremnici má v správe budovu radnice súp. č. 1 a meštiansky dom súp. č. 2 vo dvore radnice. Súčasťou komplexu budov vo dvore radnice sú aj stavby súp. č. 1004, 1005, 1006 a 1007, v ktorých sú zriadené garáže a sklady. Tieto budovy doposiaľ do správy MsBP zverené neboli (viď. príloha č. 1).

Zverením predmetných budov do správy MsBP sa uľahčí operatíva pri údržbe, opravách, kontrolách, revíziách, uzatváraní prípadných nájomných zmlúv. Všetky tieto činnosti bude vykonávať jeden správca, ktorý má na to odborný personál.

V Kremnici, dňa 30. 05. 2014

Vypracovala: Ing. Renáta Nováková




GKÚ Bratislava
Informatívna kópia z mapy
 Vytvorené cez katastrálny portál


PRÍLOHA č. 1

Okres: Žiar nad Hronom
 Obec: KREMNICA
 Katastrálne územie: Kremnica

27. septembra 2013 9:14

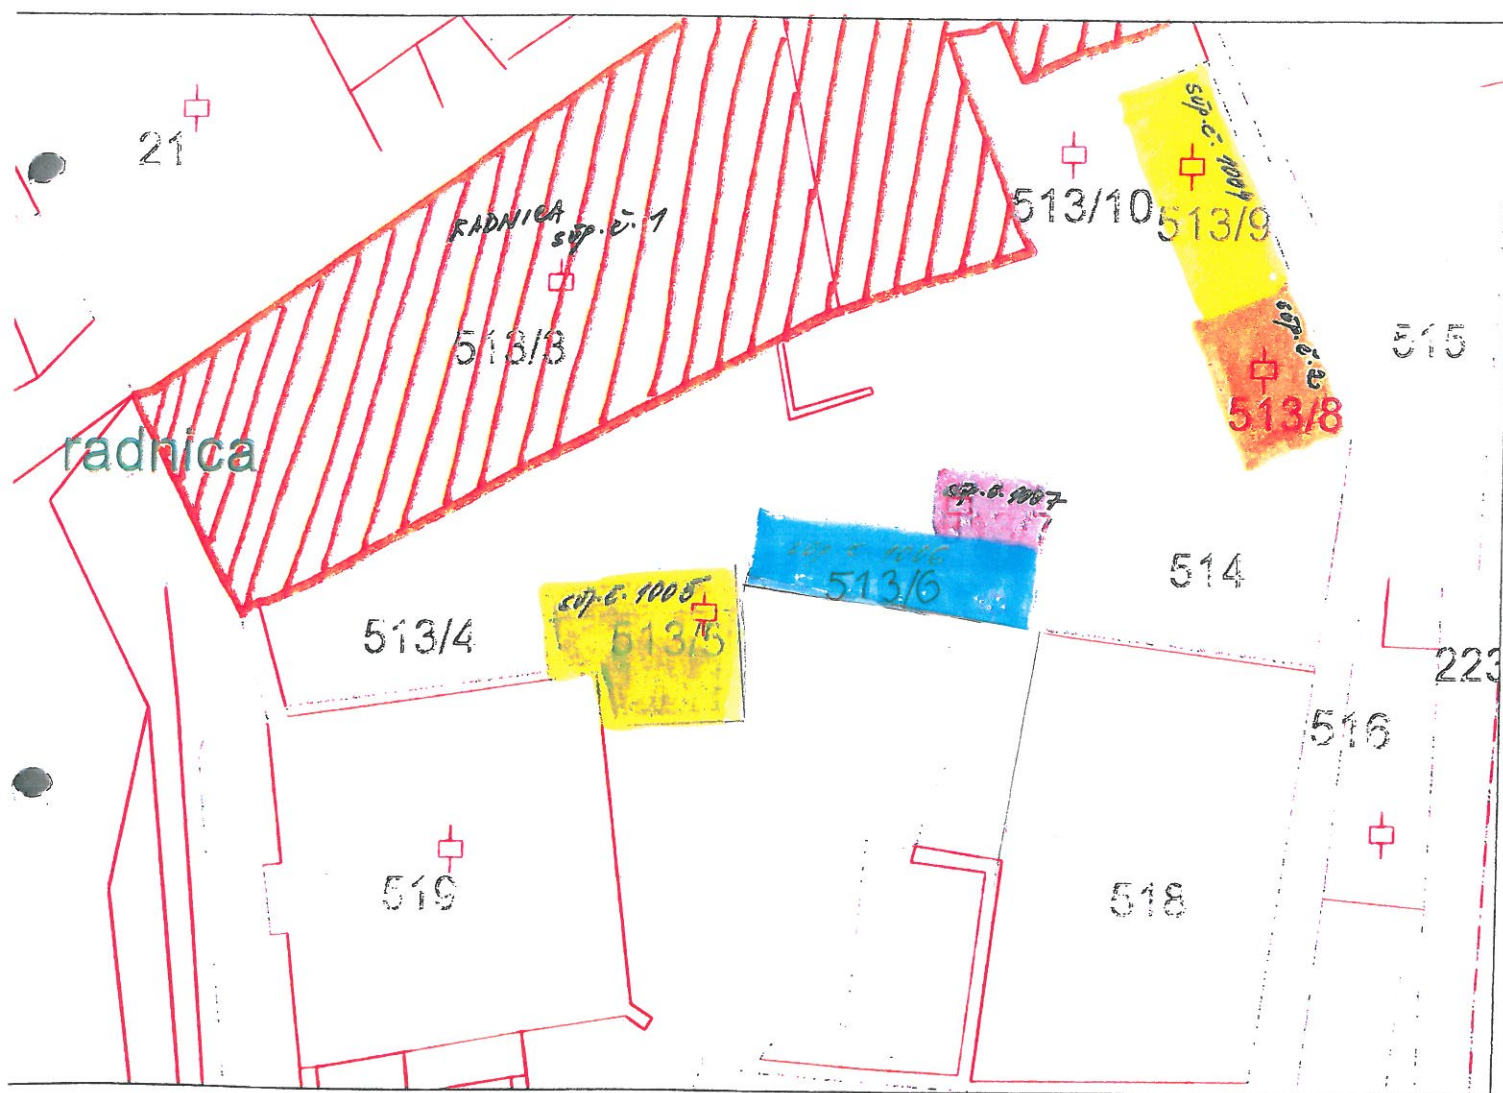

SCALE 1 : 487

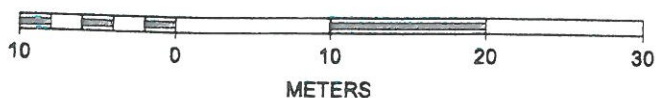

BUDOVA RADNICE
 súp. č. 1/1



DOM súp. č. 2/3

} v správe MŠBP



HOSPODÁRKA BUDOVA 107 m²
 súp. č. 1005



SKLAD 87 m²
 súp. č. 1006



BARAZ 28 m²
 súp. č. 1007



HOSPODÁRKA BUDOVA 89 m²