
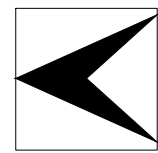


NÁVRH BYTOVEJ VÝSTAVBY

OZNAČENIA V GRAFIKE	POČET RD/BYTOV	POČET BD/BYTOV	POČET BD/BYTOV	POČET BD/BYTOV
A	12 RD / 12 BJ	0	3,0 OBYVATELA / BYT	36 OBYVATELOV
B	11 RD / 11 BJ	0	3,0 OBYVATELA / BYT	33 OBYVATELOV
C	21 RD / 21 BJ	0	3,0 OBYVATELA / BYT	63 OBYVATELOV
D	5 VILA DOMOV/10 BJ 1 RD / 1 BJ	0	3,0 OBYVATELA / BYT	33 OBYVATELOV
E	0	5 BD / 30 BJ	3,0 OBYVATELA / BYT	90 OBYVATELOV
SPOLU	45 RD / 45 BJ 5 VILA DOMOV / 10 BJ	5 BD / 30 BJ	3,0 OBYVATELA / BYT	255 OBYVATELOV

LEGENDA

- A E HRANICE OBYTNÝCH OKRSKOV A E
- 1 2 OKRSOK OBČIANSKEJ VYBAVENOSTI
- I ETAPA NAVRHOVANÁ VEČNÁ A ČASOVÁ POSTUPNOSŤ VÝSTAVBY
- II ETAPA NAVRHOVANÁ VEČNÁ A ČASOVÁ POSTUPNOSŤ VÝSTAVBY
- III ETAPA NAVRHOVANÁ VEČNÁ A ČASOVÁ POSTUPNOSŤ VÝSTAVBY
- IV ETAPA NAVRHOVANÁ VEČNÁ A ČASOVÁ POSTUPNOSŤ VÝSTAVBY

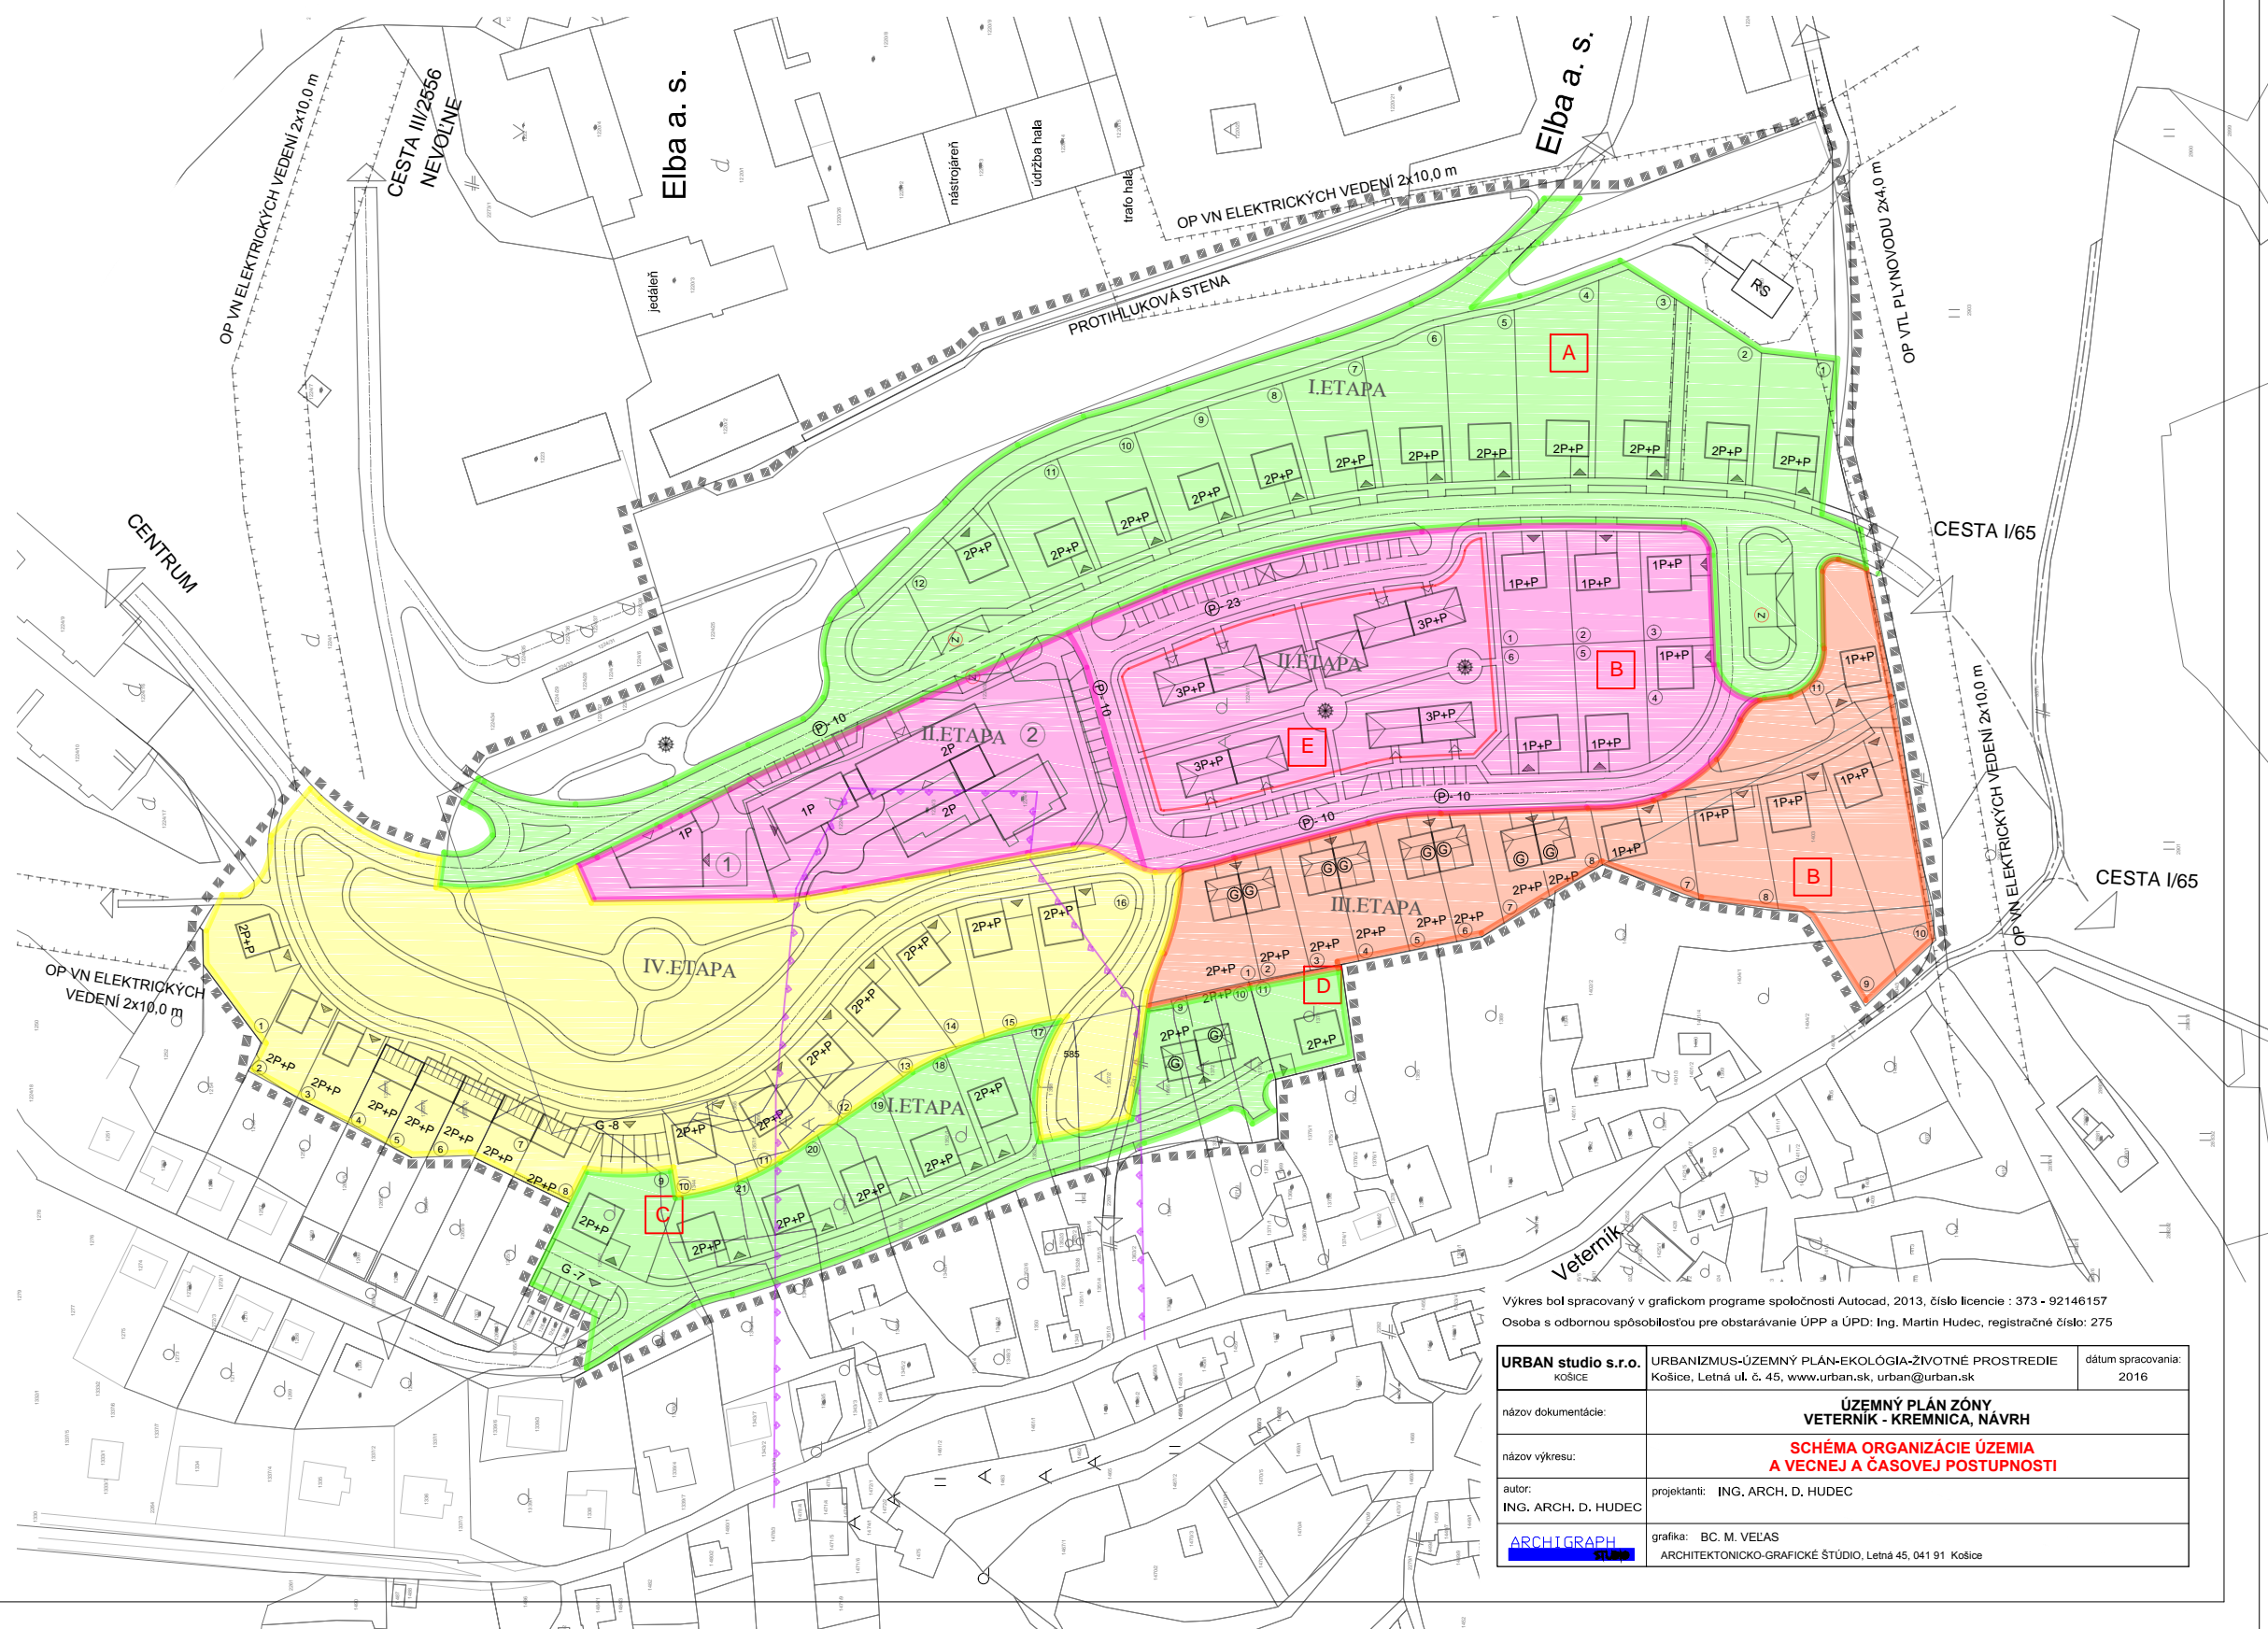

ÚZEMNÝ PLÁN ZÓNY VETERNÍK - KREMNIČKA

M 1 : 1 000 NÁVRH

Výkres bol spracovaný v grafickom programe spoločnosti Autocad, 2013, číslo licencie : 373 - 92146157
Osoba s odbornou spôsobilosťou pre obstarávanie ÚPP a ÚPD: Ing. Martin Hudec, registračné číslo: 275

URBAN studio s.r.o. KOŠICE	URBANIZMUS-ÚZEMNÝ PLÁN-EKOLÓGIA-ZIVOTNÉ PROSTREDIE Košice, Letná ul. č. 45, www.urban.sk, urban@urban.sk	dátum spracovania: 2016
názov dokumentácie:	ÚZEMNÝ PLÁN ZÓNY VETERNÍK - KREMNIČKA, NÁVRH	
názov výkresu:	SCHÉMA ORGANIZÁCIE ÚZEMIA A VEČNEJ A ČASOVEJ POSTUPNOSTI	
autor: ING. ARCH. D. HUDEC	projektanti: ING. ARCH. D. HUDEC	
ARCHIGRAPH	grafika: BC. M. VELAS ARCHITECTONICKO-GRAFICKÉ ŠTÚDIO, Letná 45, 041 91 Košice	