


NÁVRH BYTOVEJ VÝSTAVBY

OZNAČENIA V GRAFIKE	POČET RD/BYTOV	POČET BD/BYTOV	POČET BD/BYTOV	POČET BD/BYTOV
A	12 RD / 12 BJ	0	3,0 OBYVATEĽA / BYT	36 OBYVATEĽOV
B	11 RD / 11 BJ	0	3,0 OBYVATEĽA / BYT	33 OBYVATEĽOV
C	16 RD / 21 BJ 5 RADOVÝCH RD	0	3,0 OBYVATEĽA / BYT	63 OBYVATEĽOV
D	5 VILA DOMOV/10 BJ 1 RD / 1 BJ	0	3,0 OBYVATEĽA / BYT	33 OBYVATEĽOV
E	0	5 BD / 30 BJ	3,0 OBYVATEĽA / BYT	90 OBYVATEĽOV
SPOLU	45 RD / 45 BJ Z TOHO 5 RADOVÝCH RD 5 VILA DOMOV / 10 BJ	5 BD / 30 BJ	3,0 OBYVATEĽA / BYT	255 OBYVATEĽOV

SCHVAĽOVACIA DOLOŽKA

Označenie schvaľovacieho orgánu: Mesto Kremnica
Mestské zastupiteľstvo
Číslo uznesenia a dátum schválenia: 52/1706 zo dňa 15.06.2017
Číslo VZN mesta Kremnica, ktorým sa vyhlasuje záväzná časť ÚPN zóny Veterník - Kremnica a dátum schválenia: 5/2017 zo dňa 15.06.2017
Právnu účinnosť VZN nadobudlo dňa: 01.07.2017
Oprávnená osoba: Ing. Mgr. Alexander Ferencik
primátor mesta

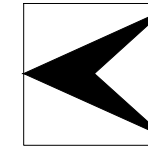


ÚZEMNÝ PLÁN ZÓNY VETERNÍK - KREMNICA

NÁVRH - ČISTOPIS

LEGENDA

- A E HRANICE OBYTNÝCH OKRSKOV A - E
- 1 2 OKRSOK OBYČIANSKEJ VYBAVENOSTI
- I.ETAPA NAVRHOVANÁ VEČNÁ A ČASOVÁ POSTUPNOSŤ VÝSTAVBY
- II.ETAPA NAVRHOVANÁ VEČNÁ A ČASOVÁ POSTUPNOSŤ VÝSTAVBY
- III.ETAPA NAVRHOVANÁ VEČNÁ A ČASOVÁ POSTUPNOSŤ VÝSTAVBY
- IV.ETAPA NAVRHOVANÁ VEČNÁ A ČASOVÁ POSTUPNOSŤ VÝSTAVBY

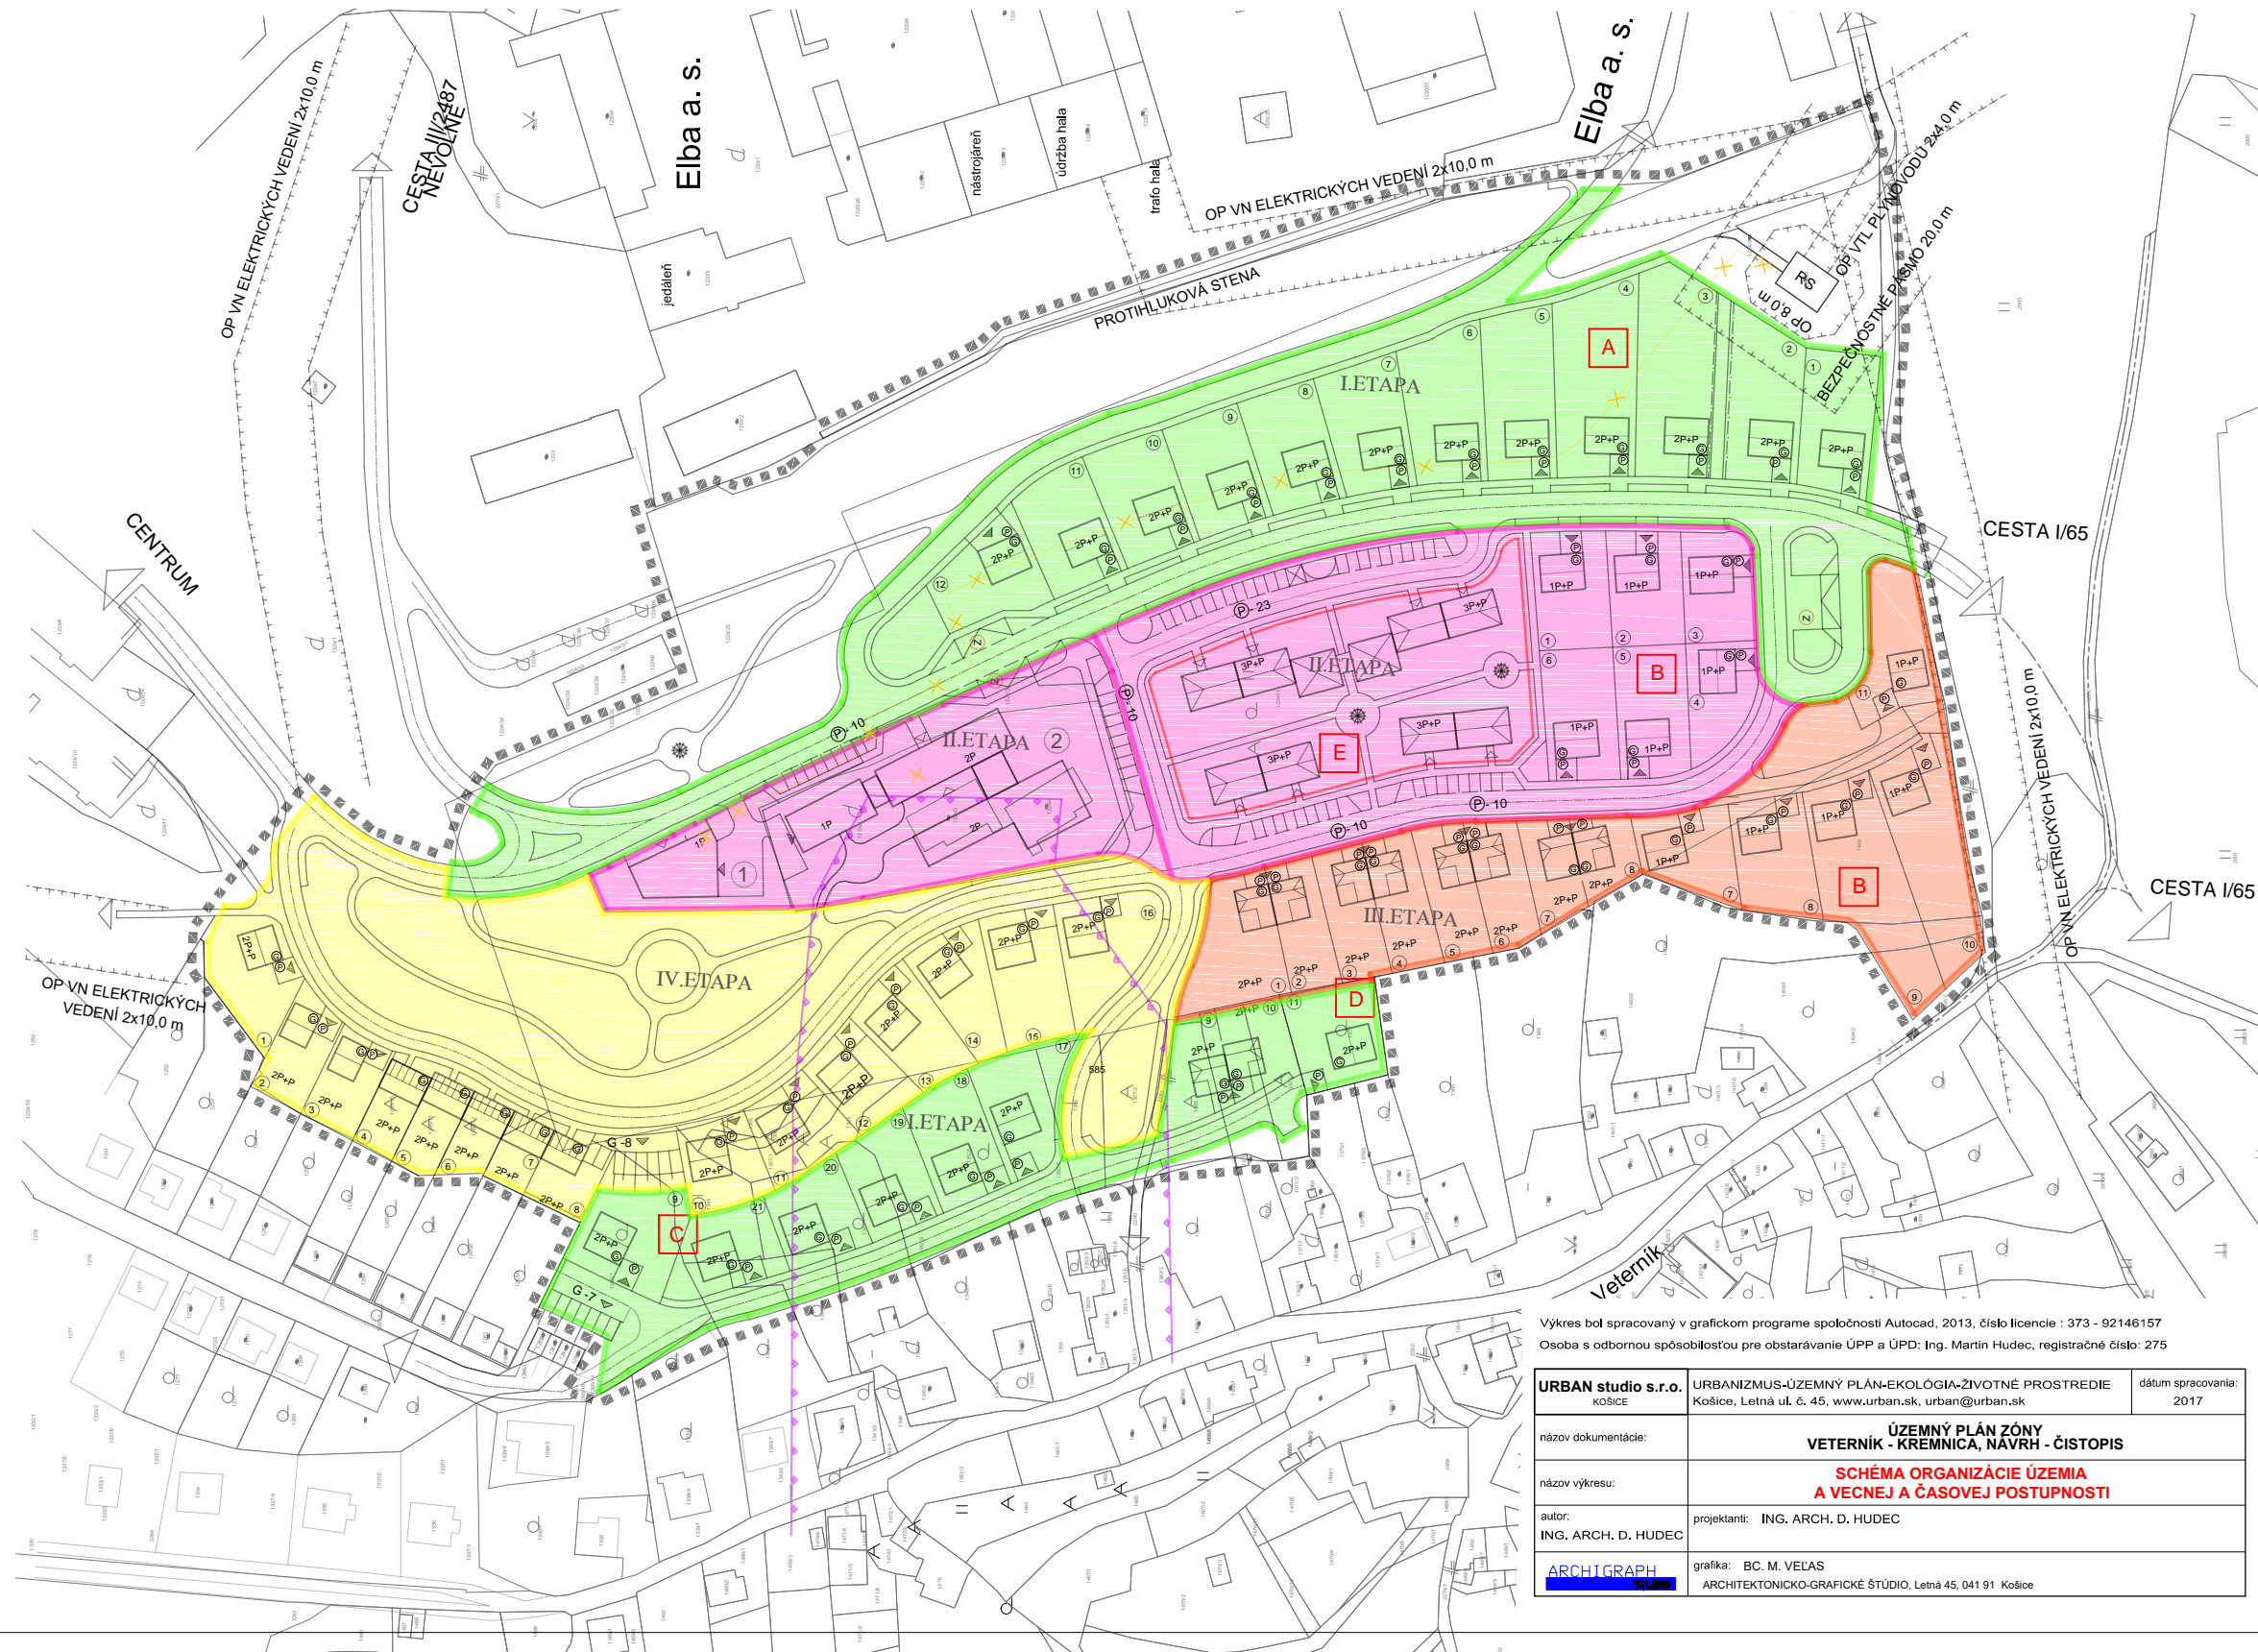

Výkres bol spracovaný v grafickom programe spoločnosti Autocad, 2013, číslo licencie : 373 - 92146157
Osoba s odbornou spôsobilosťou pre obstarávanie ÚPP a ÚPD: Ing. Martin Hudec, registračné číslo: 275

URBAN studio s.r.o. KOŠICE	URBANIZMUS-ÚZEMNÝ PLÁN-EKOLOGIA-ZIVOTNÉ PROSTREDIE KOŠICE, Letná ul. č. 45, www.urban.sk, urban@urban.sk	dátum spracovania: 2017
názov dokumentácie:	ÚZEMNÝ PLÁN ZÓNY VETERNÍK - KREMNICA, NÁVRH - ČISTOPIS	
názov výkresu:	SCHEMA ORGANIZÁCIE ÚZEMIA A VEČNEJ A ČASOVEJ POSTUPNOSTI	
autor: ING. ARCH. D. HUDEC	projektant:	ING. ARCH. D. HUDEC
ARCHIGRAPH STUDIO	grafika:	BC. M. VELAS ARCHITEKTONICKO-GRAFICKÉ ŠTÚDIO, Letná 45, 041 91 Košice