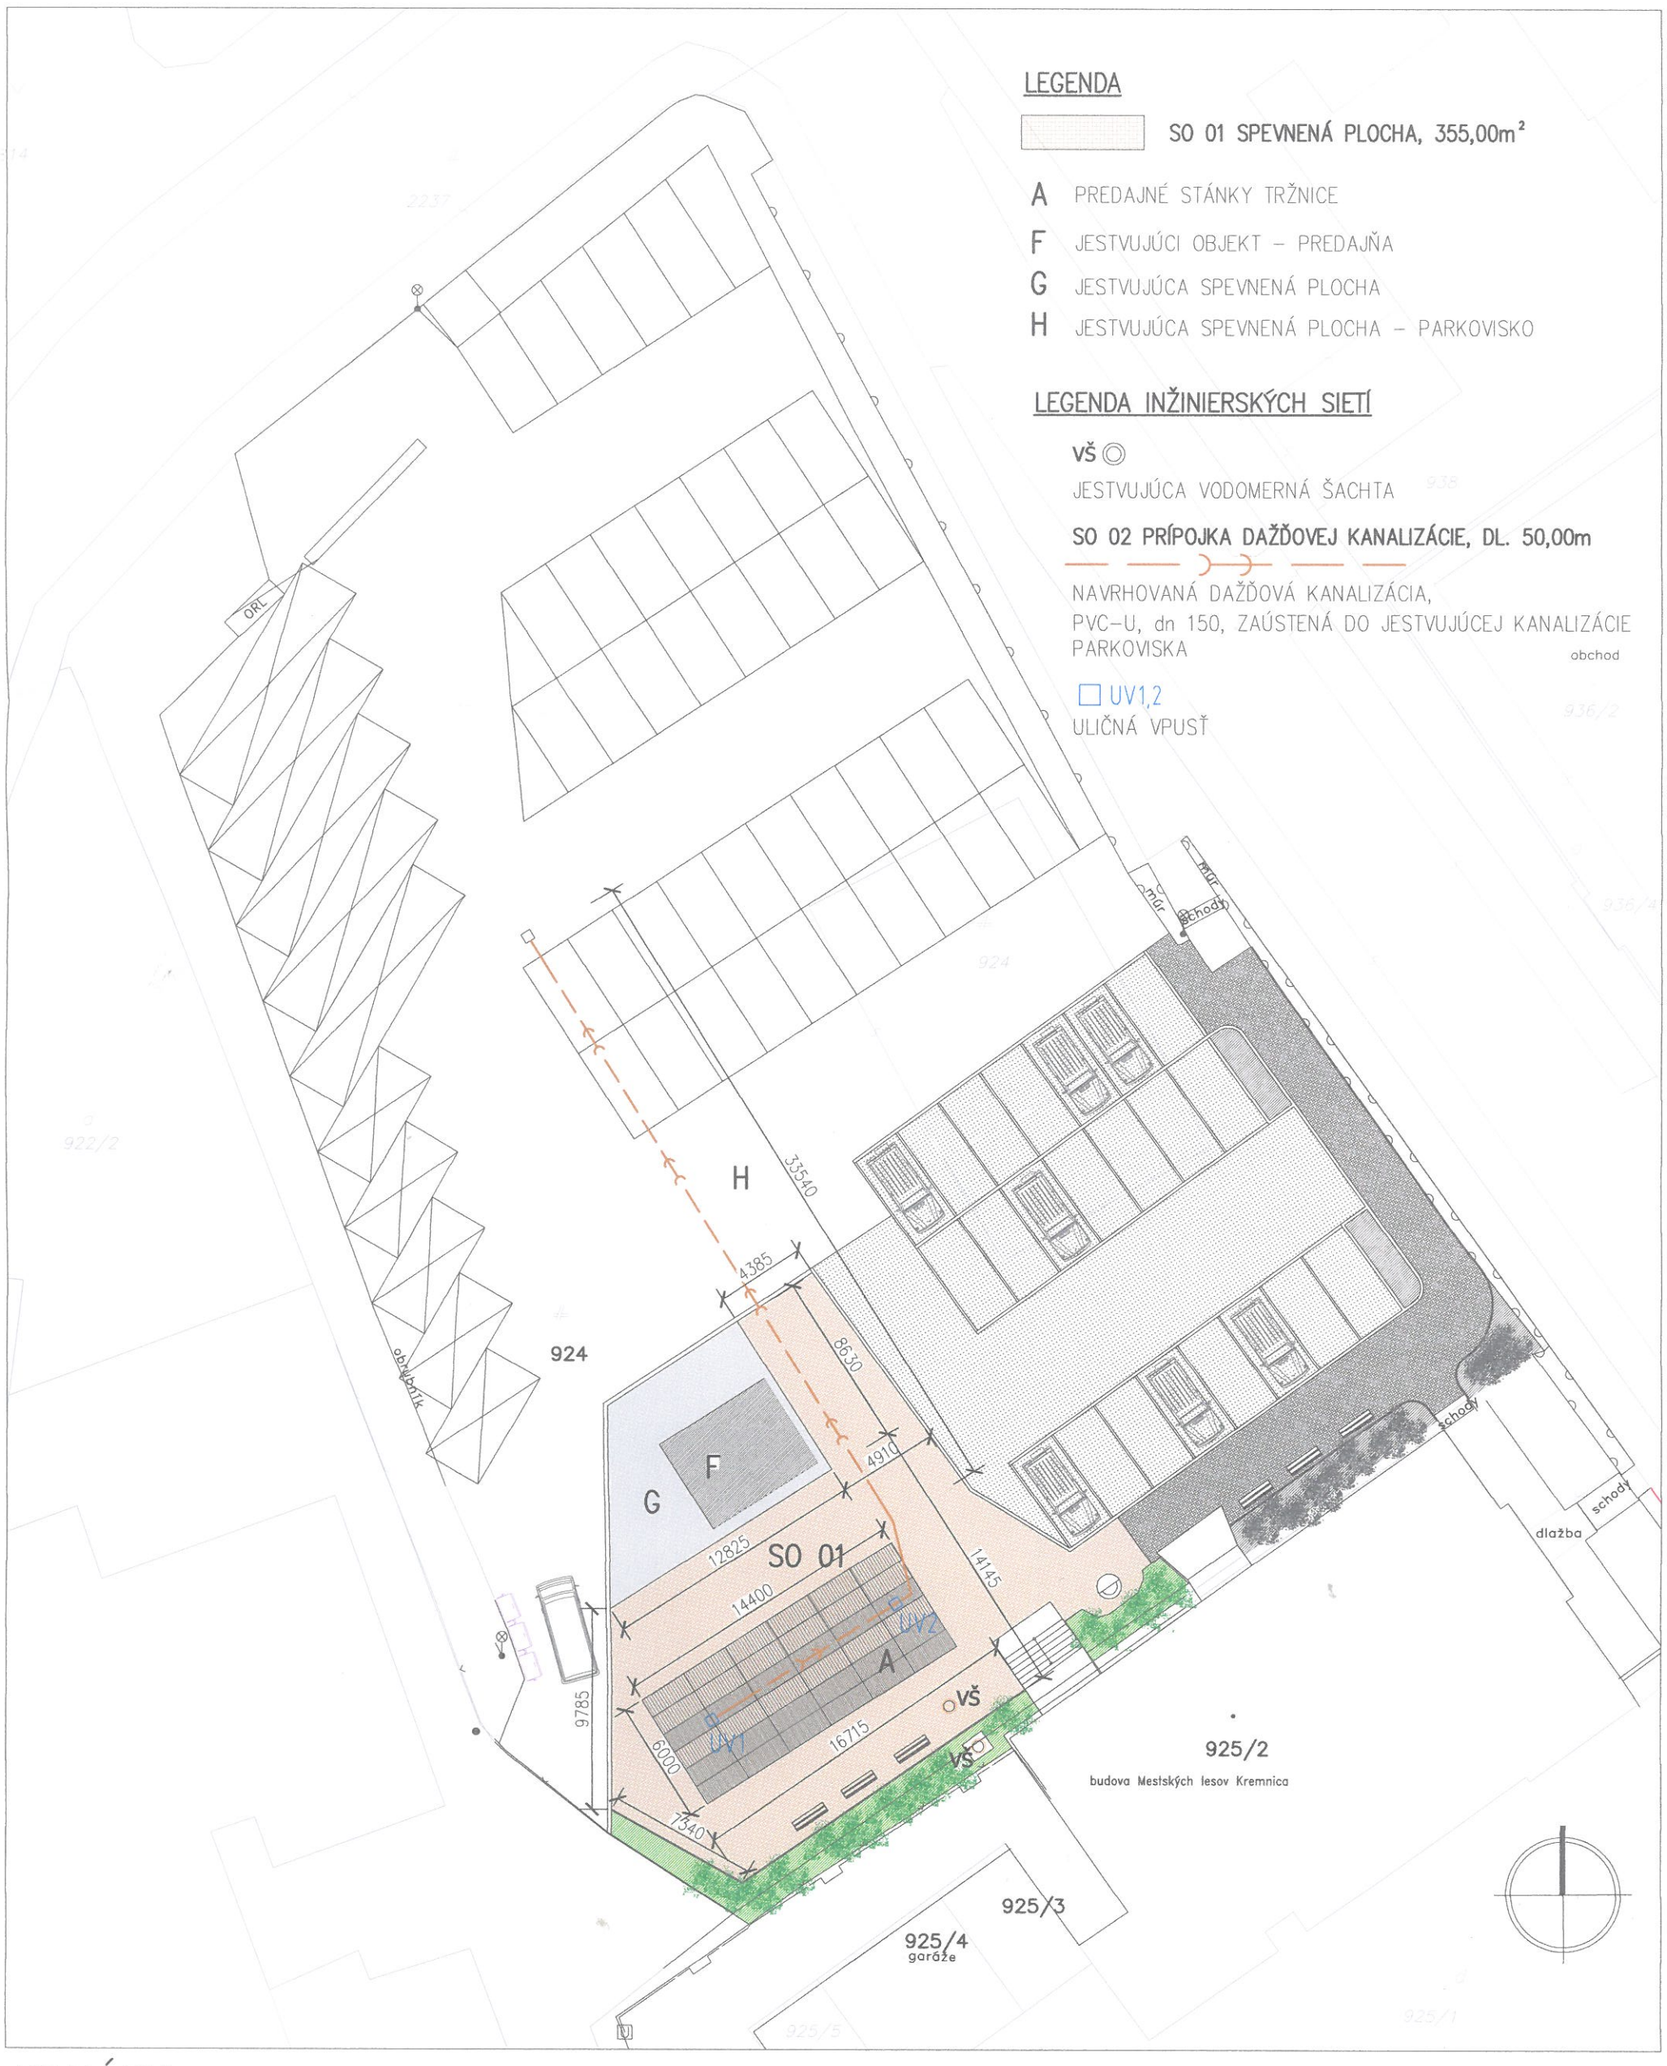

SITUÁCIA

MIERKA 1:300

±0.000 = 540.800

UPOZORNENIE:

1. DODÁVATEĽ JE POVINNÝ PRED ZAČATÍM PRÁC SKONTROLOVAŤ VŠETKY ÚDAJE NA TOMTO VÝKRESE A POROVNAŤ ICH SO SKUTKOVÝM STAVOM. V PRÍPADE NEZROVNALOSTÍ MUSÍ TIETO NEODKLADNE OZNÁMIŤ AUTOROVI A V ĎALŠOM SA RIADIŤ JEHO POKYNMI.
2. INFORMÁCIE NA TOMTO VÝKRESE SLÚŽIA K OBJASNENIU PROJEKTOVÉHO RIEŠENIA. ROZMERY NEUVEDENÉ NA TOMTO VÝKRESE NEMOŽNO ODMERIAVAŤ.
3. SPÔSOB POUŽITEJ VÝR. TECHNOLÓGIE, DIELENSKÉ VÝKRESY A POSTUP VÝROBY JE V KOMPETENCII A NA ZODPOVEDNOSŤ DODÁVATEĽA.
4. DODÁVATEĽ JE POVINNÝ POČAS VÝKONU PRÁC ZABEZPEČIŤ NALEŽITOSTI VYPLÝVAJÚCE Z PODMIENOK APLIKOVATEĽNÝCH ZÁKONOV A NARIADENÍ A RIADIŤ SVOJU ČINNOSŤ V SÚLADE VŠETKÝCH ÚČASTNÍKOV STAVEBNÉHO KONANIA.
5. TENTO VÝKRES JE MAJETKOM AUTORA, NESMIE BYŤ , REPRODUKOVANÝ, UPRAVOVANÝ ALEBO NAPODOBŇOVANÝ BEZ PÍSOMNÉHO SÚHLAS AUTORA. TENTO VÝKRES JE ORIGINÁL, JEHO KOPÍROVANIE JE TRESTNÉ PODĽA §21, ODST. D.) ZÁKONA Č. 383/1997 Z.Z.

REV.	DÁTUM	POPIS REVIZIE	VYKONAL
	08_2019		

STUPEŇ	MIERKA			PARÉ
PDSP	1:300	AUTOR / VEDÚCI PROJEKTU	ing.arch. Peter Králik	3
		ZODPOVEDNÝ PROJEKTANT	ing.arch. Peter Králik	
		VYPRACOVAL	ing.arch. Peter Králik	
		STAVBA	Tržnica Kremnica	DÁTUM 07 2019
		ADRESA	k.ú. Kremnica, p.č. 924	REVÍZIA
		INVESTOR	Mesto Kremnica, Štefánikovo námestie 1/1, 967 01 Kremnica	
		ČASŤ DOKUMENTÁCIE	Architektonicko - stavebné riešenie	FORMÁT A3
		OBSAH VÝKRESU:	SITUÁCIA	ČÍSLO VÝKRESU 19_012_100

Ing.arch. Peter Králik
Angyalova 416/29, 967 01 KREMNICA
web: www.archprojekt.eu
e-mail: archprojekt@archprojekt.eu
mob: +421 903 80 45 90