


NÁVRH BYTOVEJ VÝSTAVBY

OZNAČENIE V GRAFIKE	POČET RD/BYTOV	POČET BD/BYTOV	OBLOŽNOSŤ BYTOV	POČET OBYVATELOV
C	11 RD / 11 BJ 5 RADOVÝCH RD / 5 BJ	0	3,0 OBYVATEĽA / BYT	48 OBYVATEĽOV
D	4 VILA DOMOV / 8 BJ 1 RD / 1 BJ	0	3,0 OBYVATEĽA / BYT	27 OBYVATEĽOV
SPOLU	40 RD / 40 BJ Z TOHO 5 RADOVÝCH RD / 5 BJ 4 VILA DOMOV / 8 BJ			234 OBYVATEĽOV

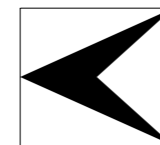

ZMENY A DOPLNKY č.1 ÚZEMNÝ PLÁN ZÓNY VETERNÍK - KREMNICA

NÁVRH

LEGENDA


C D HRANICE OBYTNÝCH OKRSKOV **C D**

III. ETAPA NAVRHOVANÁ VEČNÁ A ČASOVÁ POSTUPNOSŤ VÝSTAVBY

IV. ETAPA NAVRHOVANÁ VEČNÁ A ČASOVÁ POSTUPNOSŤ VÝSTAVBY

X X ZRUŠENIE I A IV. ETAPY

X ZRUŠENIE NÁVRHU MIESTNEJ KOMUNIKÁCIE, RODINNÝCH DOMOV, PEŠÍCH CHODNÍKOV, POZEMKOV A STAVIEB GARÁŽI, ZRUŠENIE HRANICE RIEŠENÉHO ÚZEMIA ZÓNY

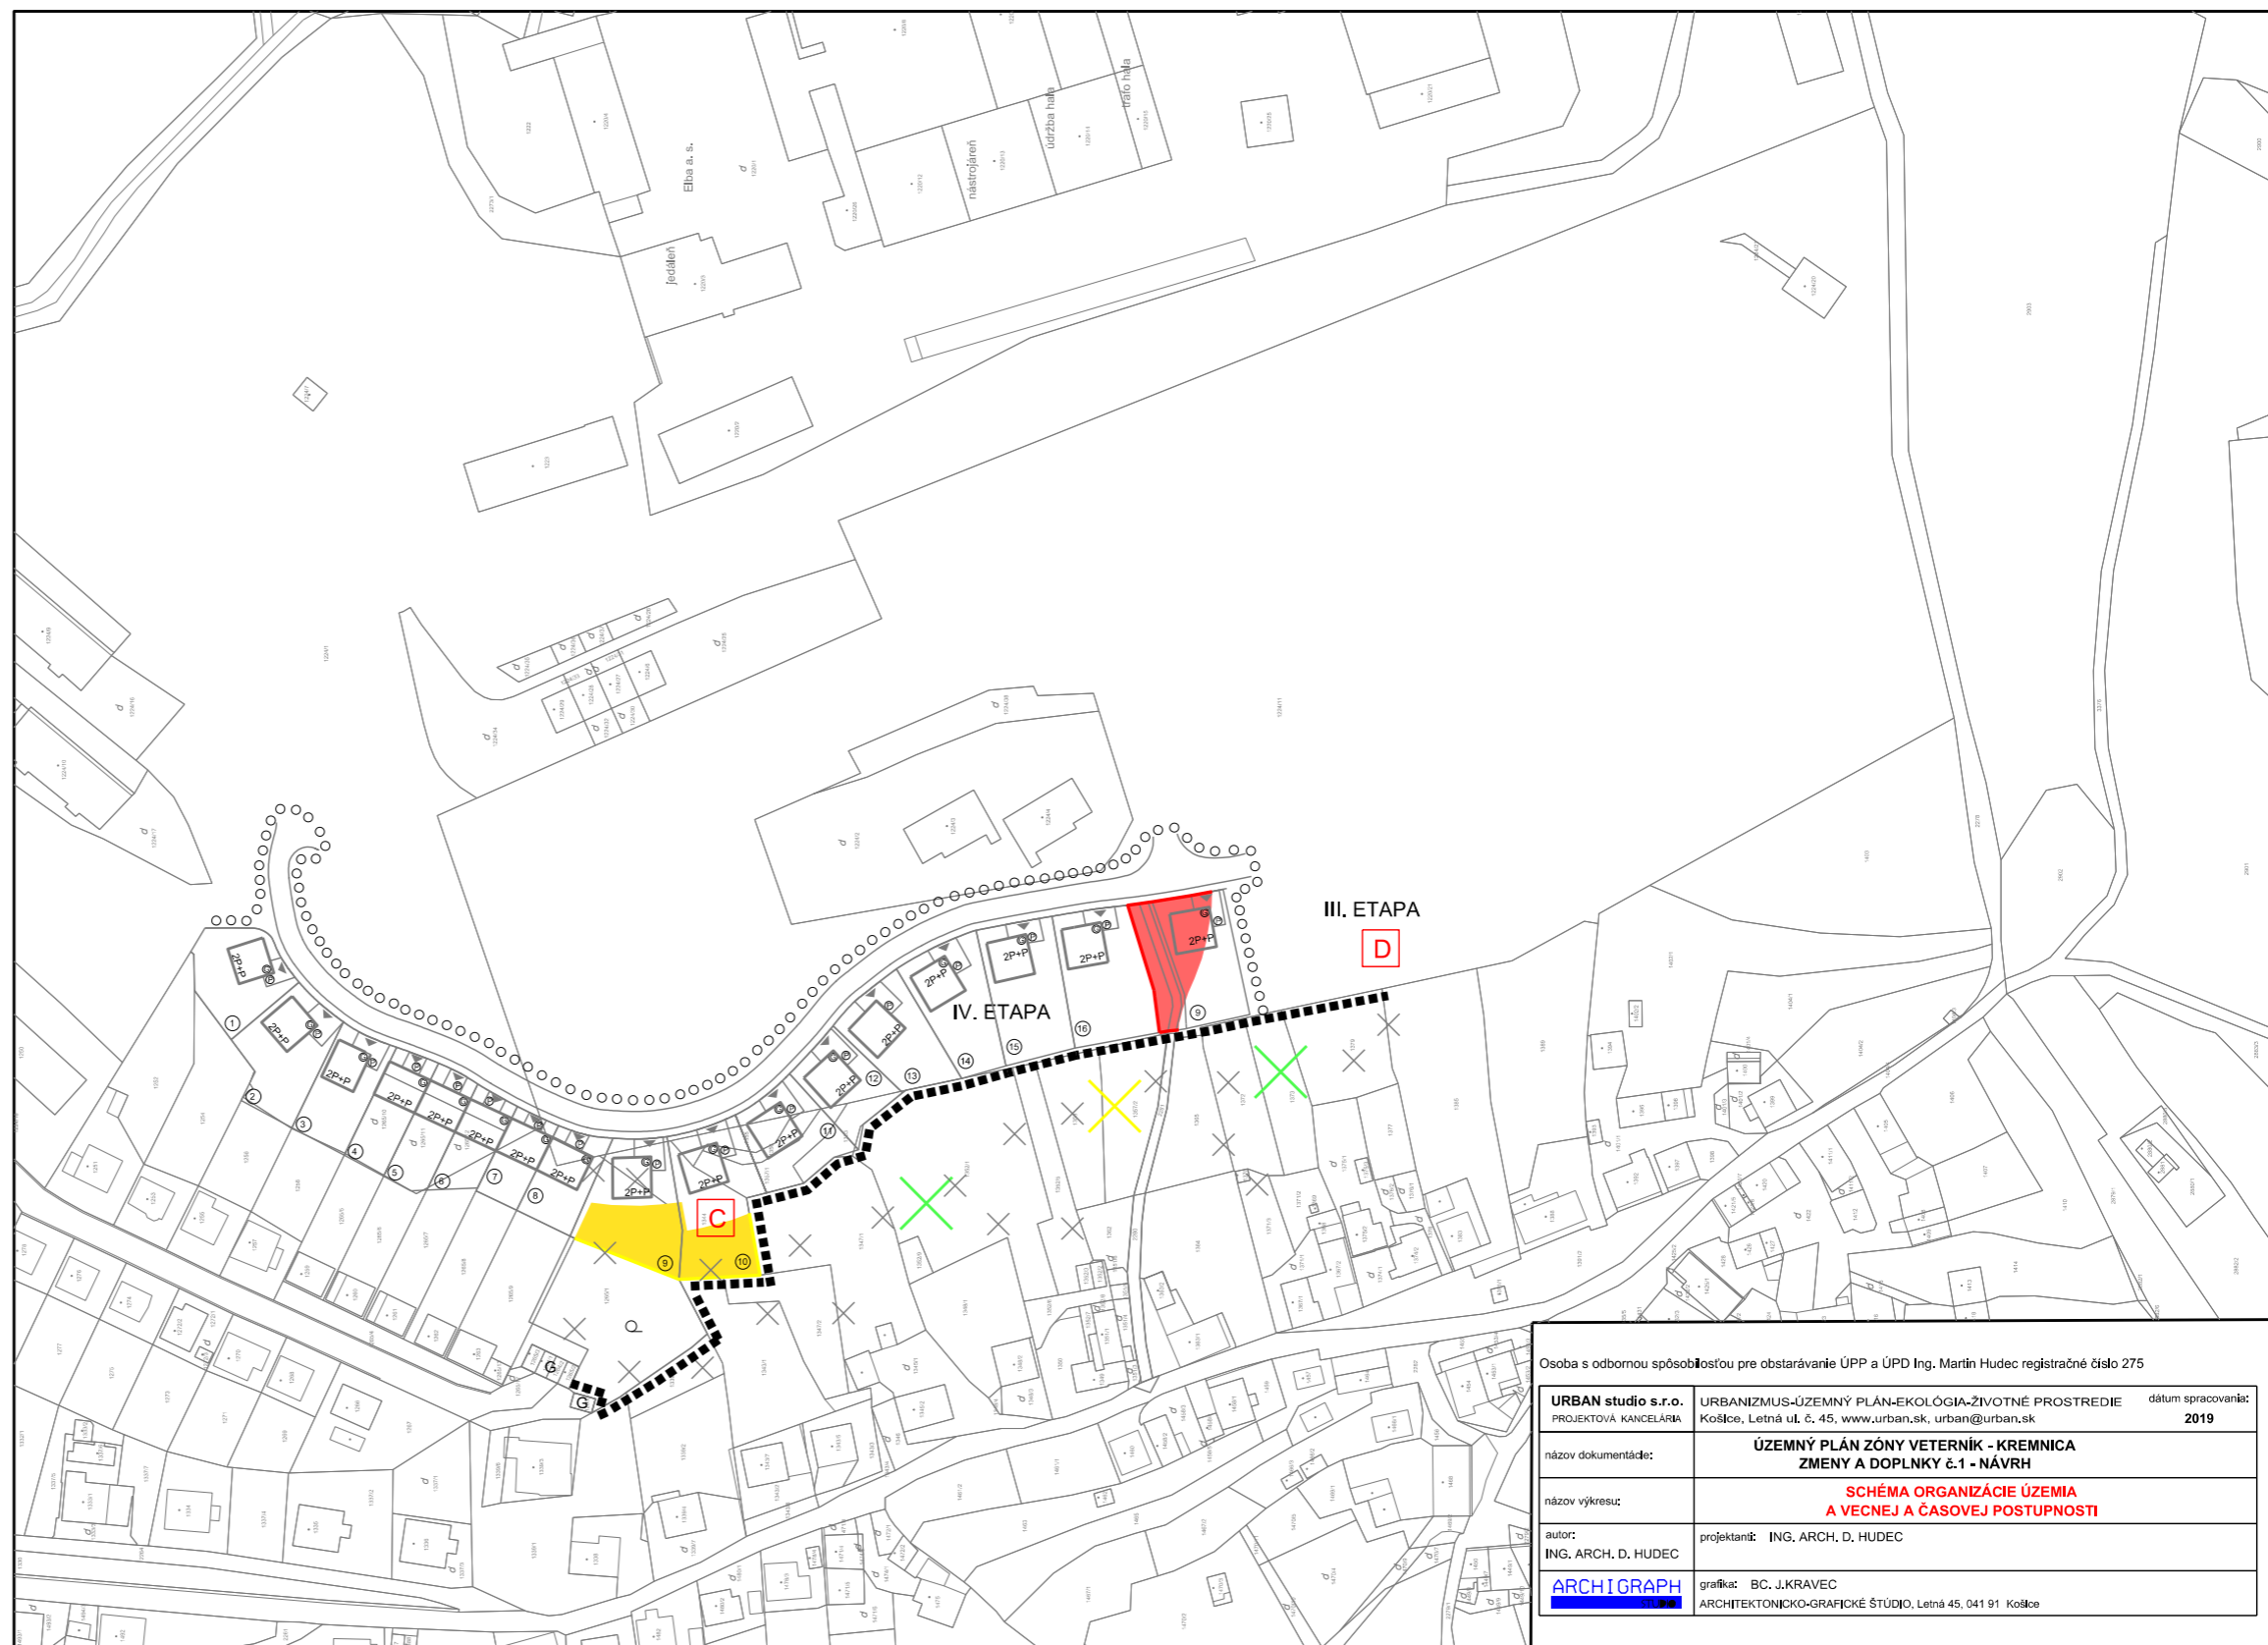

Osoba s odbornou spôsobilosťou pre obstarávanie ÚPP a ÚPD Ing. Martin Hudec registračné číslo 275

URBAN studio s.r.o. PROJEKTOVÁ KANCELÁRIA	URBANIZMUS-ÚZEMNÝ PLÁN-EKOLOGIA-ZIVOTNÉ PROSTREDIE Košice, Letná ul. č. 45, www.urban.sk, urban@urban.sk	dátum spracovania: 2019
názov dokumentácie:	ÚZEMNÝ PLÁN ZÓNY VETERNÍK - KREMNICA ZMENY A DOPLNKY č.1 - NÁVRH	
názov výkresu:	SCHEMA ORGANIZÁCIE ÚZEMIA A VEČNEJ A ČASOVEJ POSTUPNOSTI	
autor: ING. ARCH. D. HUDEC	projektant: ING. ARCH. D. HUDEC	
ARCHIGRAPH	grafika: BC. J. KRAVEC ARCHITEKTONICKO-GRAFICKÉ ŠTÚDIO, Letná 45, 041 91 Košice	