
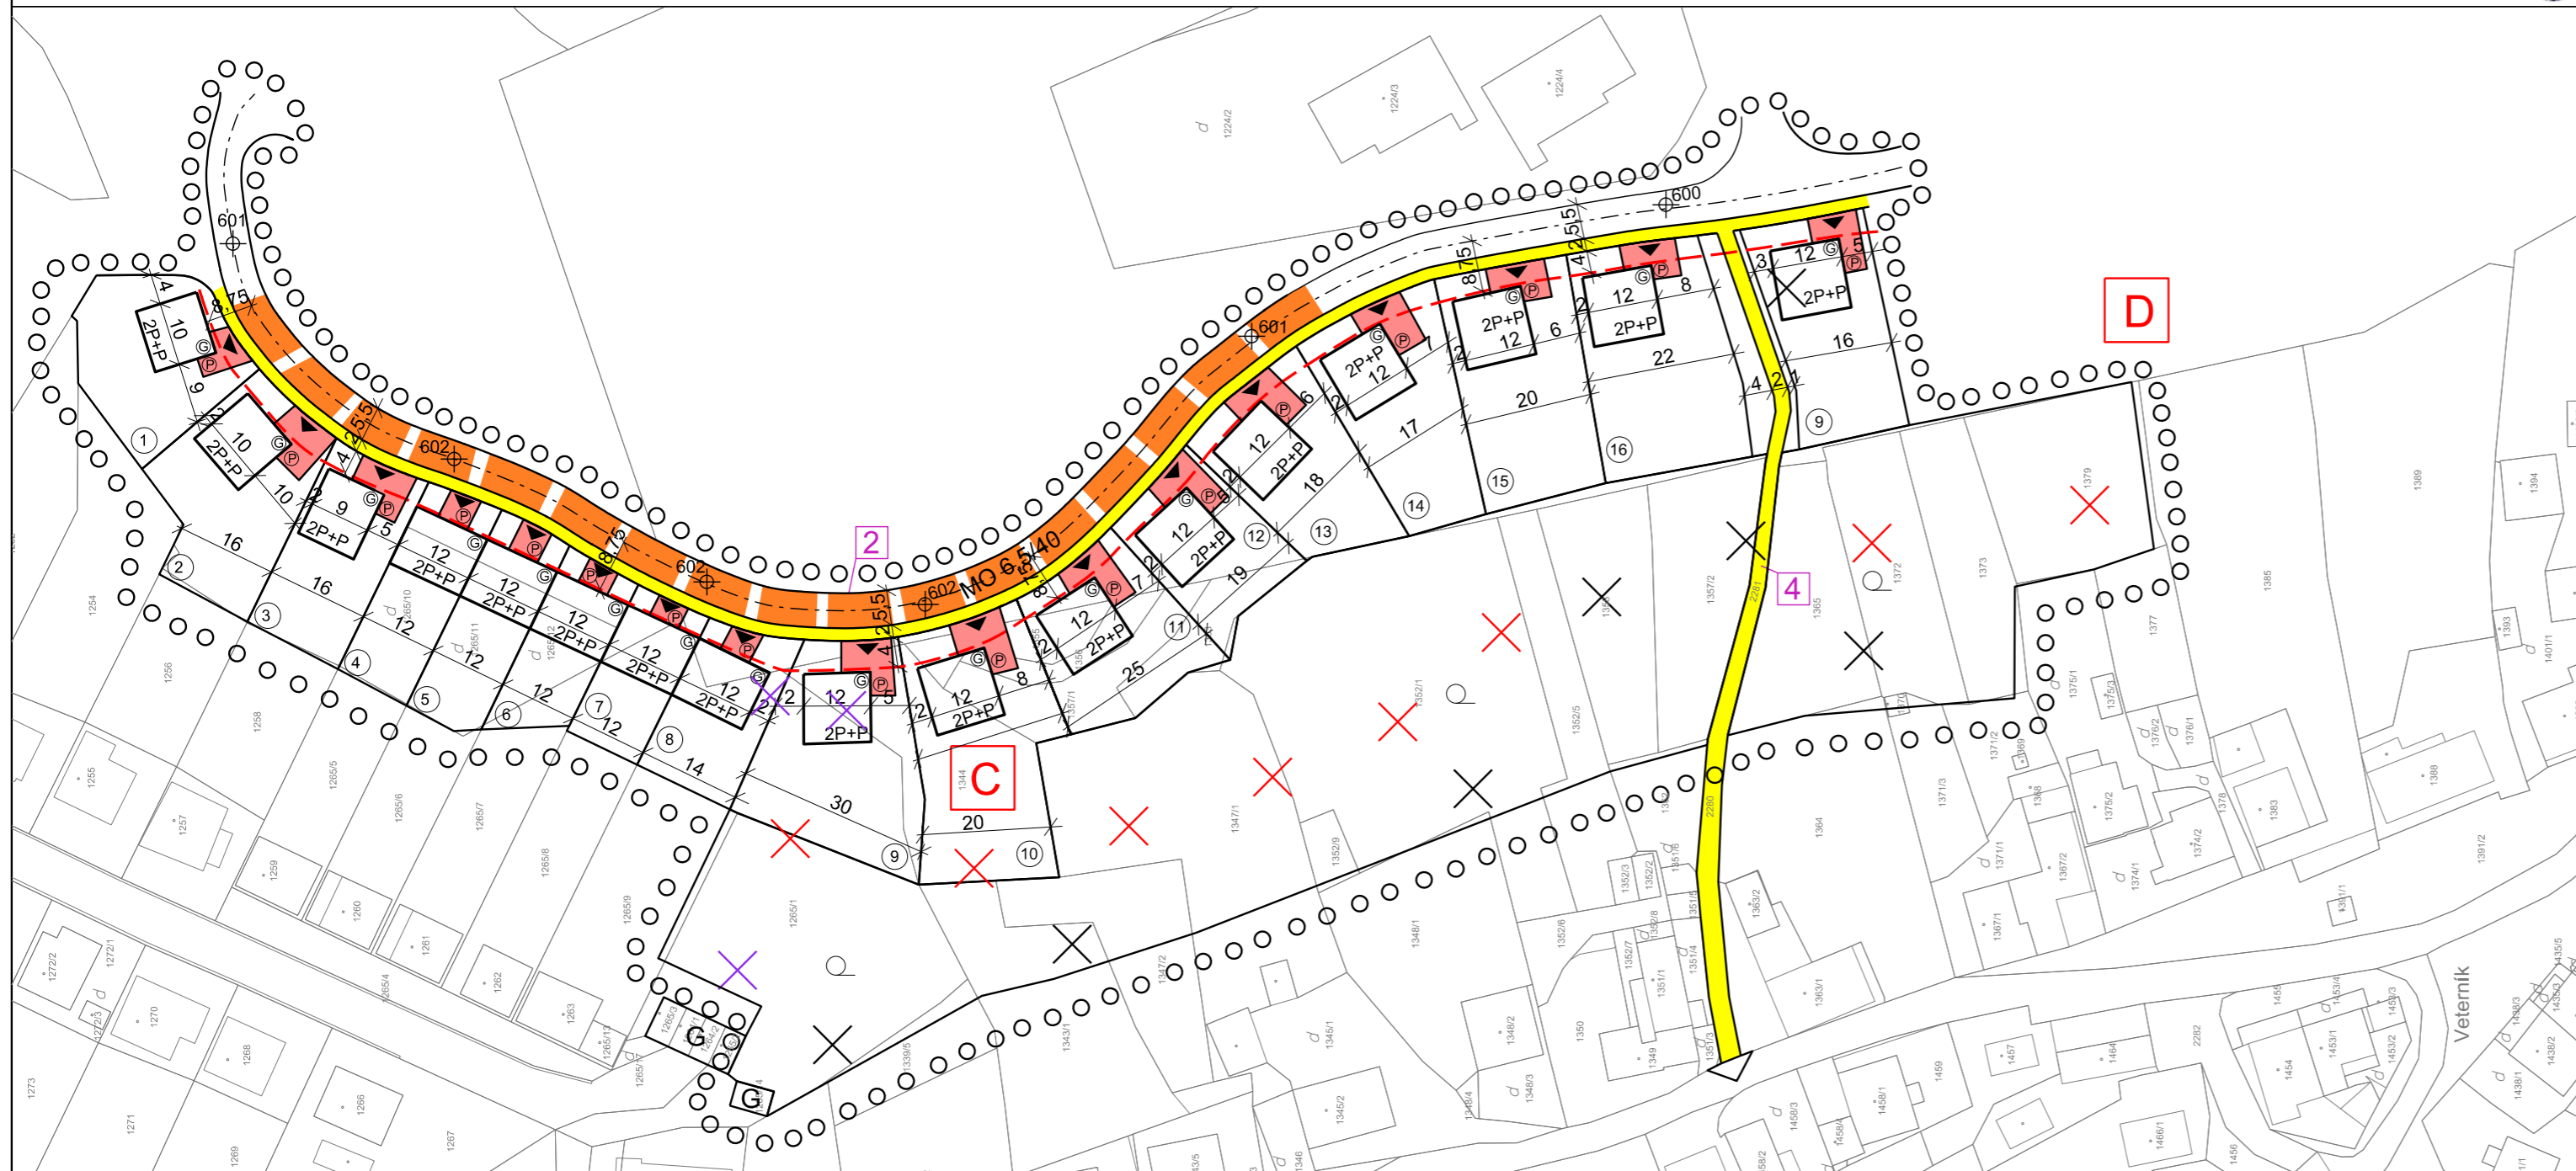


ZMENY A DOPLNKY č.1 ÚZEMNÝ PLÁN ZÓNY VETERNÍK - KREMNICA

NÁVRH
M 1:1000

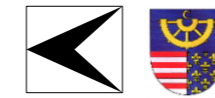

NÁVRH BYTOVEJ VÝSTAVBY

OZNAČENIE V GRAFIKE	POČET RD/BYTOV	POČET BD/BYTOV	OBLOŽNOSŤ BYTOV	POČET OBYVATELOV
C	11 RD / 11 BJ 5 RADOVÝCH RD / 5 BJ	0	3,0 OBYVATEĽA / BYT	48 OBYVATELOV
D	4 VILA DOMOV / 8 BJ 1 RD / 1 BJ	0	3,0 OBYVATEĽA / BYT	27 OBYVATELOV
SPOLU	40 RD / 40 BJ Z TOHO 5 RADOVÝCH RD / 5 BJ 4 VILA DOMOV / 8 BJ			234 OBYVATELOV

Osoba s odbornou spôsobilosťou pre obstarávanie ÚPP a ÚPD Ing. Martin Hudec registračné číslo 275

URBAN studio s.r.o. PROJEKTOVÁ KANCELÁRIA	URBANIZMUS-ÚZEMNÝ PLÁN-EKOLÓGIA-ZIVOTNÉ PROSTREDIE Košice, Letná ul. č. 45, www.urban.sk, urban@urban.sk	dátum spracovania: 2020
názov dokumentácie:	ÚZEMNÝ PLÁN ZÓNY VETERNÍK - KREMNICA ZMENY A DOPLNKY č.1 - NÁVRH	3
názov výkresu:	NÁVRH VEREJNEJ DOPRAVNEJ VYBAVENOSTI	
autor: ING. ARCH. D. HUDEC	projektanti: ING. ARCH. D. HUDEC, ING. Š. ŠKODA	mierka: 1:1000
ARCHIGRAPH STUDIO	grafika: BC. J.KRAVEC ARCHITEKTONICKO-GRAFIKÉ ŠTÚDIO, Letná 45, 041 91 Košice	

LEGENDA

STAV NÁVRH

A.) HRANICE, OCHRANNÉ PÁSMA

○ ○ ○ ○ HRANICA RIEŠENÉHO ÚZEMIA ZMIEN A DOPLNKOV č.1 ÚPN ZÓNY

B.) VEREJNÁ DOPRAVA A DOPRAVNÉ ZARIADENIA

MO 6,5/40 MIESTNE OBSLUŽNÉ KOMUNIKÁCIE (MO) FUNKČNEJ TRIEDY C2 A C3

G POZEMKY A STAVBY GARÁŽI

PEŠIE KOMUNIKÁCIE

ODSTAVNÉ PLOCHY STATICKEJ DOPRAVY NA POZEMKU RODINNÝCH DOMOV

DOPRAVNÉ NÁPOJENIE POZEMKOV A STAVIEB RODINNÝCH DOMOV, VILA DOMOV

X ZRUŠENIE NÁVRHU MIESTNEJ KOMUNIKÁCIE

X ZRUŠENIE NÁVRHOVANÝCH POZEMKOV A STAVIEB GARÁŽI

C) OSTATNÉ PRVKY A JAVY

2P+P MAXIMÁLNA PODLAŽNOSŤ ZÁSTAVBY (NÁDZEMNÉ PODLAŽIE A VYÚŽITIE PODKROVIA)

STAVEBNÁ ČIARA ZÁSTAVBY

13 NAVRHOVANÁ PARCELÁCIA POZEMKOV RODINNÝCH DOMOV, VILA DOMOV, ČÍSLO POZEMKOV

C D OBYTNÉ OKRSKY RODINNÝCH DOMOV A VILA DOMOV C-D

X ZRUŠENIE NÁVRHU RODINNÝCH DOMOV

VEREJNOPROSPEŠNÉ STAVBY

A) VEREJNÁ DOPRAVA

2 MIESTNE OBSLUŽNÉ KOMUNIKÁCIE (MO) VČITANE PRIDRUŽENÉHO PRIESTORU KOMUNIKÁCIE (PEŠÍ CHODNÍK, A PÁS SPRIEVODNEJ ZELENE)

4 PEŠIE KOMUNIKÁCIE