


NÁVRH BYTOVEJ VÝSTAVBY

OZNAČENIE V GRAFIKE	POČET RD/BYTOV	POČET BD/BYTOV	OBLŔŔNOSŤ/BYTOV	POČET OBYVATEĽOV
A	12 RD / 12 BJ	0	3,0 OBYVATEĽA / BYT	36 OBYVATEĽOV
B	11 RD / 11 BJ	0	3,0 OBYVATEĽA / BYT	33 OBYVATEĽOV
C	11 RD / 11 BJ 5 RADŔŔVÝCH RD / 5 BJ	0	3,0 OBYVATEĽA / BYT	48 OBYVATEĽOV
D	4 VILA DOMOV / 8 BJ 1 RD / 1 BJ	0	3,0 OBYVATEĽA / BYT	27 OBYVATEĽOV
E	0	5 BD / 30 BJ	3,0 OBYVATEĽA / BYT	90 OBYVATEĽOV
SPOLU	40 RD / 40 BJ Z TOHO 5 RADŔŔVÝCH RD / 5 BJ 5 VILA DOMOV / 8 BJ 1 RD / 1 BJ	5 BD / 30 BJ	3,0 OBYVATEĽA / BYT	234 OBYVATEĽOV

SCHVALOVACIA DOĽŔŔKA

Označenie schvaľovacieho orgánu: Mesto Kremnica
Mestské zastupiteľstvo
Číslo uznesenia a dátum schválenia: 52/1706 zo dňa 15.06.2017
Číslo VZN mesta Kremnica, ktorým sa vyhlasuje záväzná časť ÚPN zóny Veterník - Kremnica a dátum schválenia: 5/2017 zo dňa 15.06.2017
Právnu účinnosť VZN nadobudlo dňa: 01.07.2017
Oprávnená osoba: Ing. Mgr. Alexander Ferencik
primátor mesta

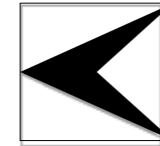


ZMENY A DOPLNKY č.1
ÚZEMNÝ PLÁN ZÓNY
VETERNÍK - KREMKNICA

NÁVRH - ČISTOPIS

LEGENDA

- C D HRANICE OBYTNÝCH OKRSKOV C D
- 1 2 OKRSKOV OBYTNÝCH VYBAVENOSTI
- I I. ETAPA NAVRHOVANÁ VECNÁ A ČASOVÁ POSTUPNOSŤ VÝSTAVBY
- II II. ETAPA NAVRHOVANÁ VECNÁ A ČASOVÁ POSTUPNOSŤ VÝSTAVBY
- III III. ETAPA NAVRHOVANÁ VECNÁ A ČASOVÁ POSTUPNOSŤ VÝSTAVBY
- IV IV. ETAPA NAVRHOVANÁ VECNÁ A ČASOVÁ POSTUPNOSŤ VÝSTAVBY
- X ZRUŠENIE I. ETAPA A IV. ETAPY
- X ZRUŠENIE NÁVRHU MIESTNEJ KOMUNIKÁCIE, RODINNÝCH DOMOV, PEŠÍCH CHODNÍKOV, POZEMKOV A STAVIEB GARÁŽI

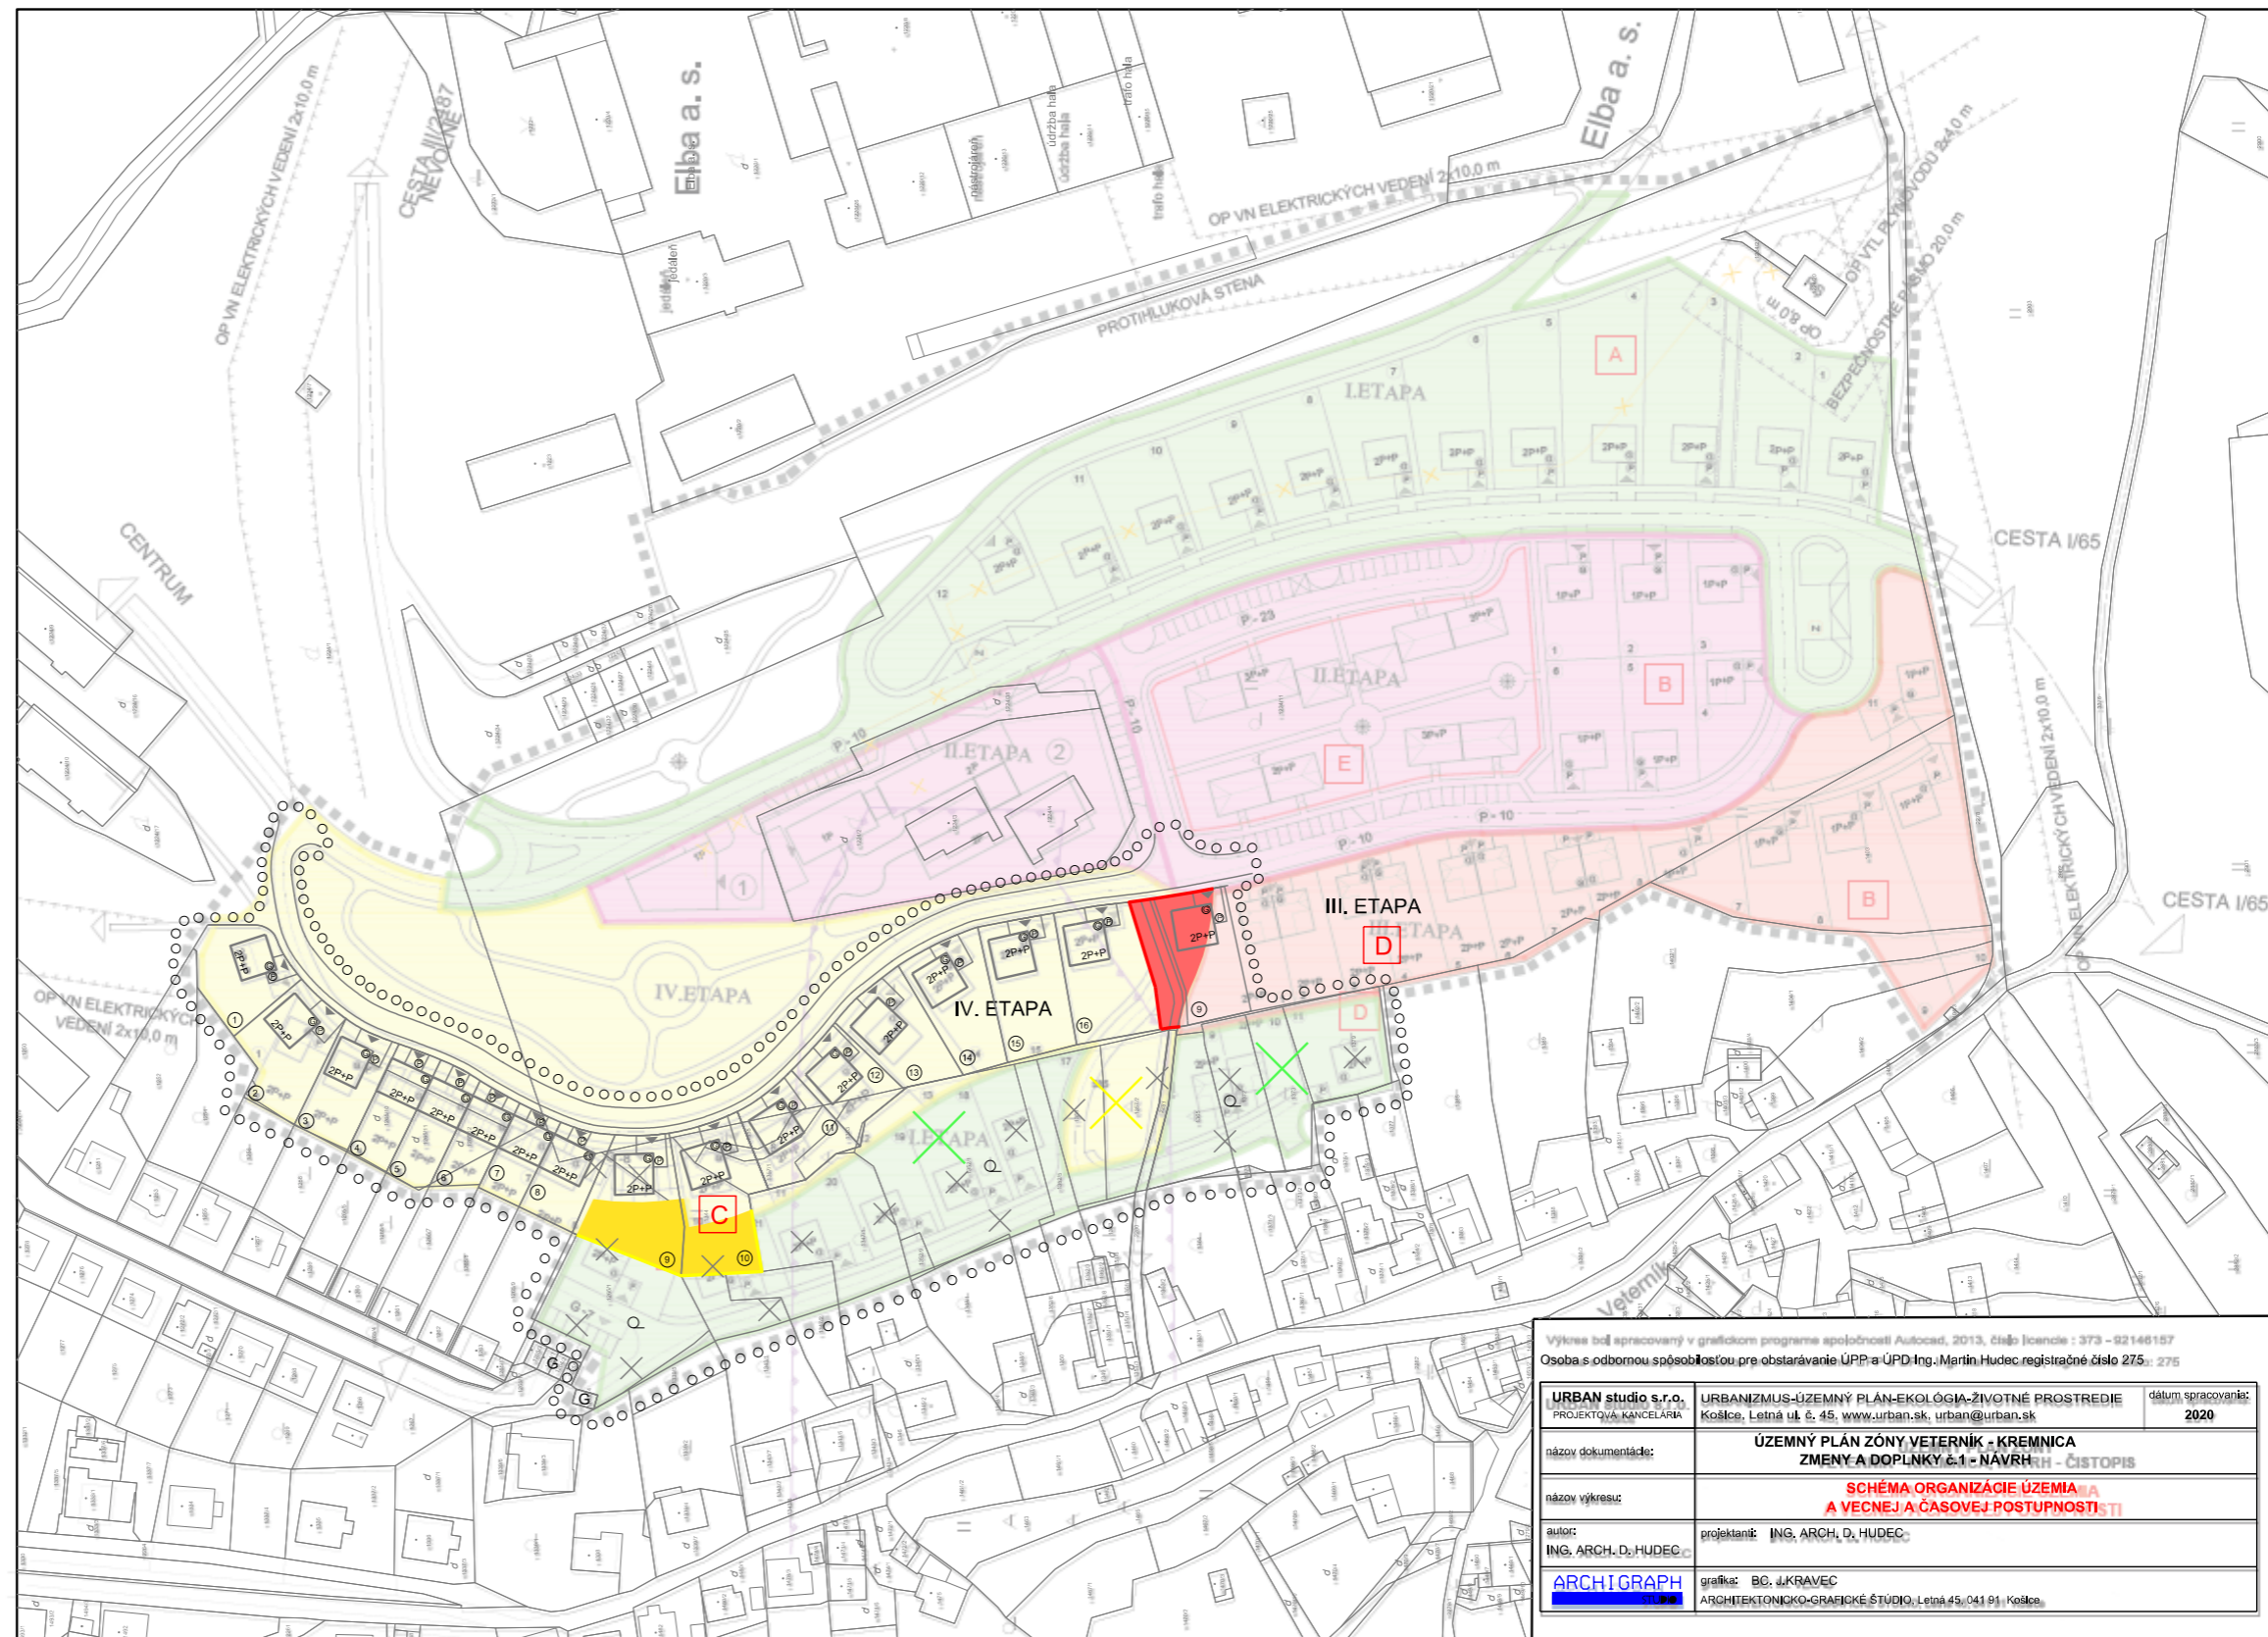

Výkres bol spracovaný v grafickom programe spoločnosťou AutoCAD, 2013, číslo licencie : 373 - 02146187
Osoba s odbornou spôsobilosťou pre obstarávanie ÚPP a ÚPD Ing. Martin Hudec, registrčné číslo 275 : 275

URBAN studio s.r.o. PROJEKTOVÁ KANCELÁRIA	URBANIZMUS-ÚZEMNÝ PLÁN-EKOLOGIA-ZIVOTNÉ PROSTREDIE Košice, Letná ul. č. 45, www.urban.sk, urban@urban.sk	dátum spracovania: 2020
názov dokumentácie:	ÚZEMNÝ PLÁN ZÓNY VETERNÍK - KREMKNICA ZMENY A DOPLNKY č.1 - NÁVRH - ČISTOPIS	
názov výkresu:	SCHÉMA ORGANIZÁCIE ÚZEMIA A VECNEJ A ČASOVEJ POSTUPNOSTI	
autor: ING. ARCH. D. HUDEC	projektant: ING. ARCH. D. HUDEC	
ARCHIGRAPH	grafika: BC. J. KRAVEC	ARCHITEKTONICKO-GRAFICKE ŠTÚDIO, Letná 45, 041 01, Košice