
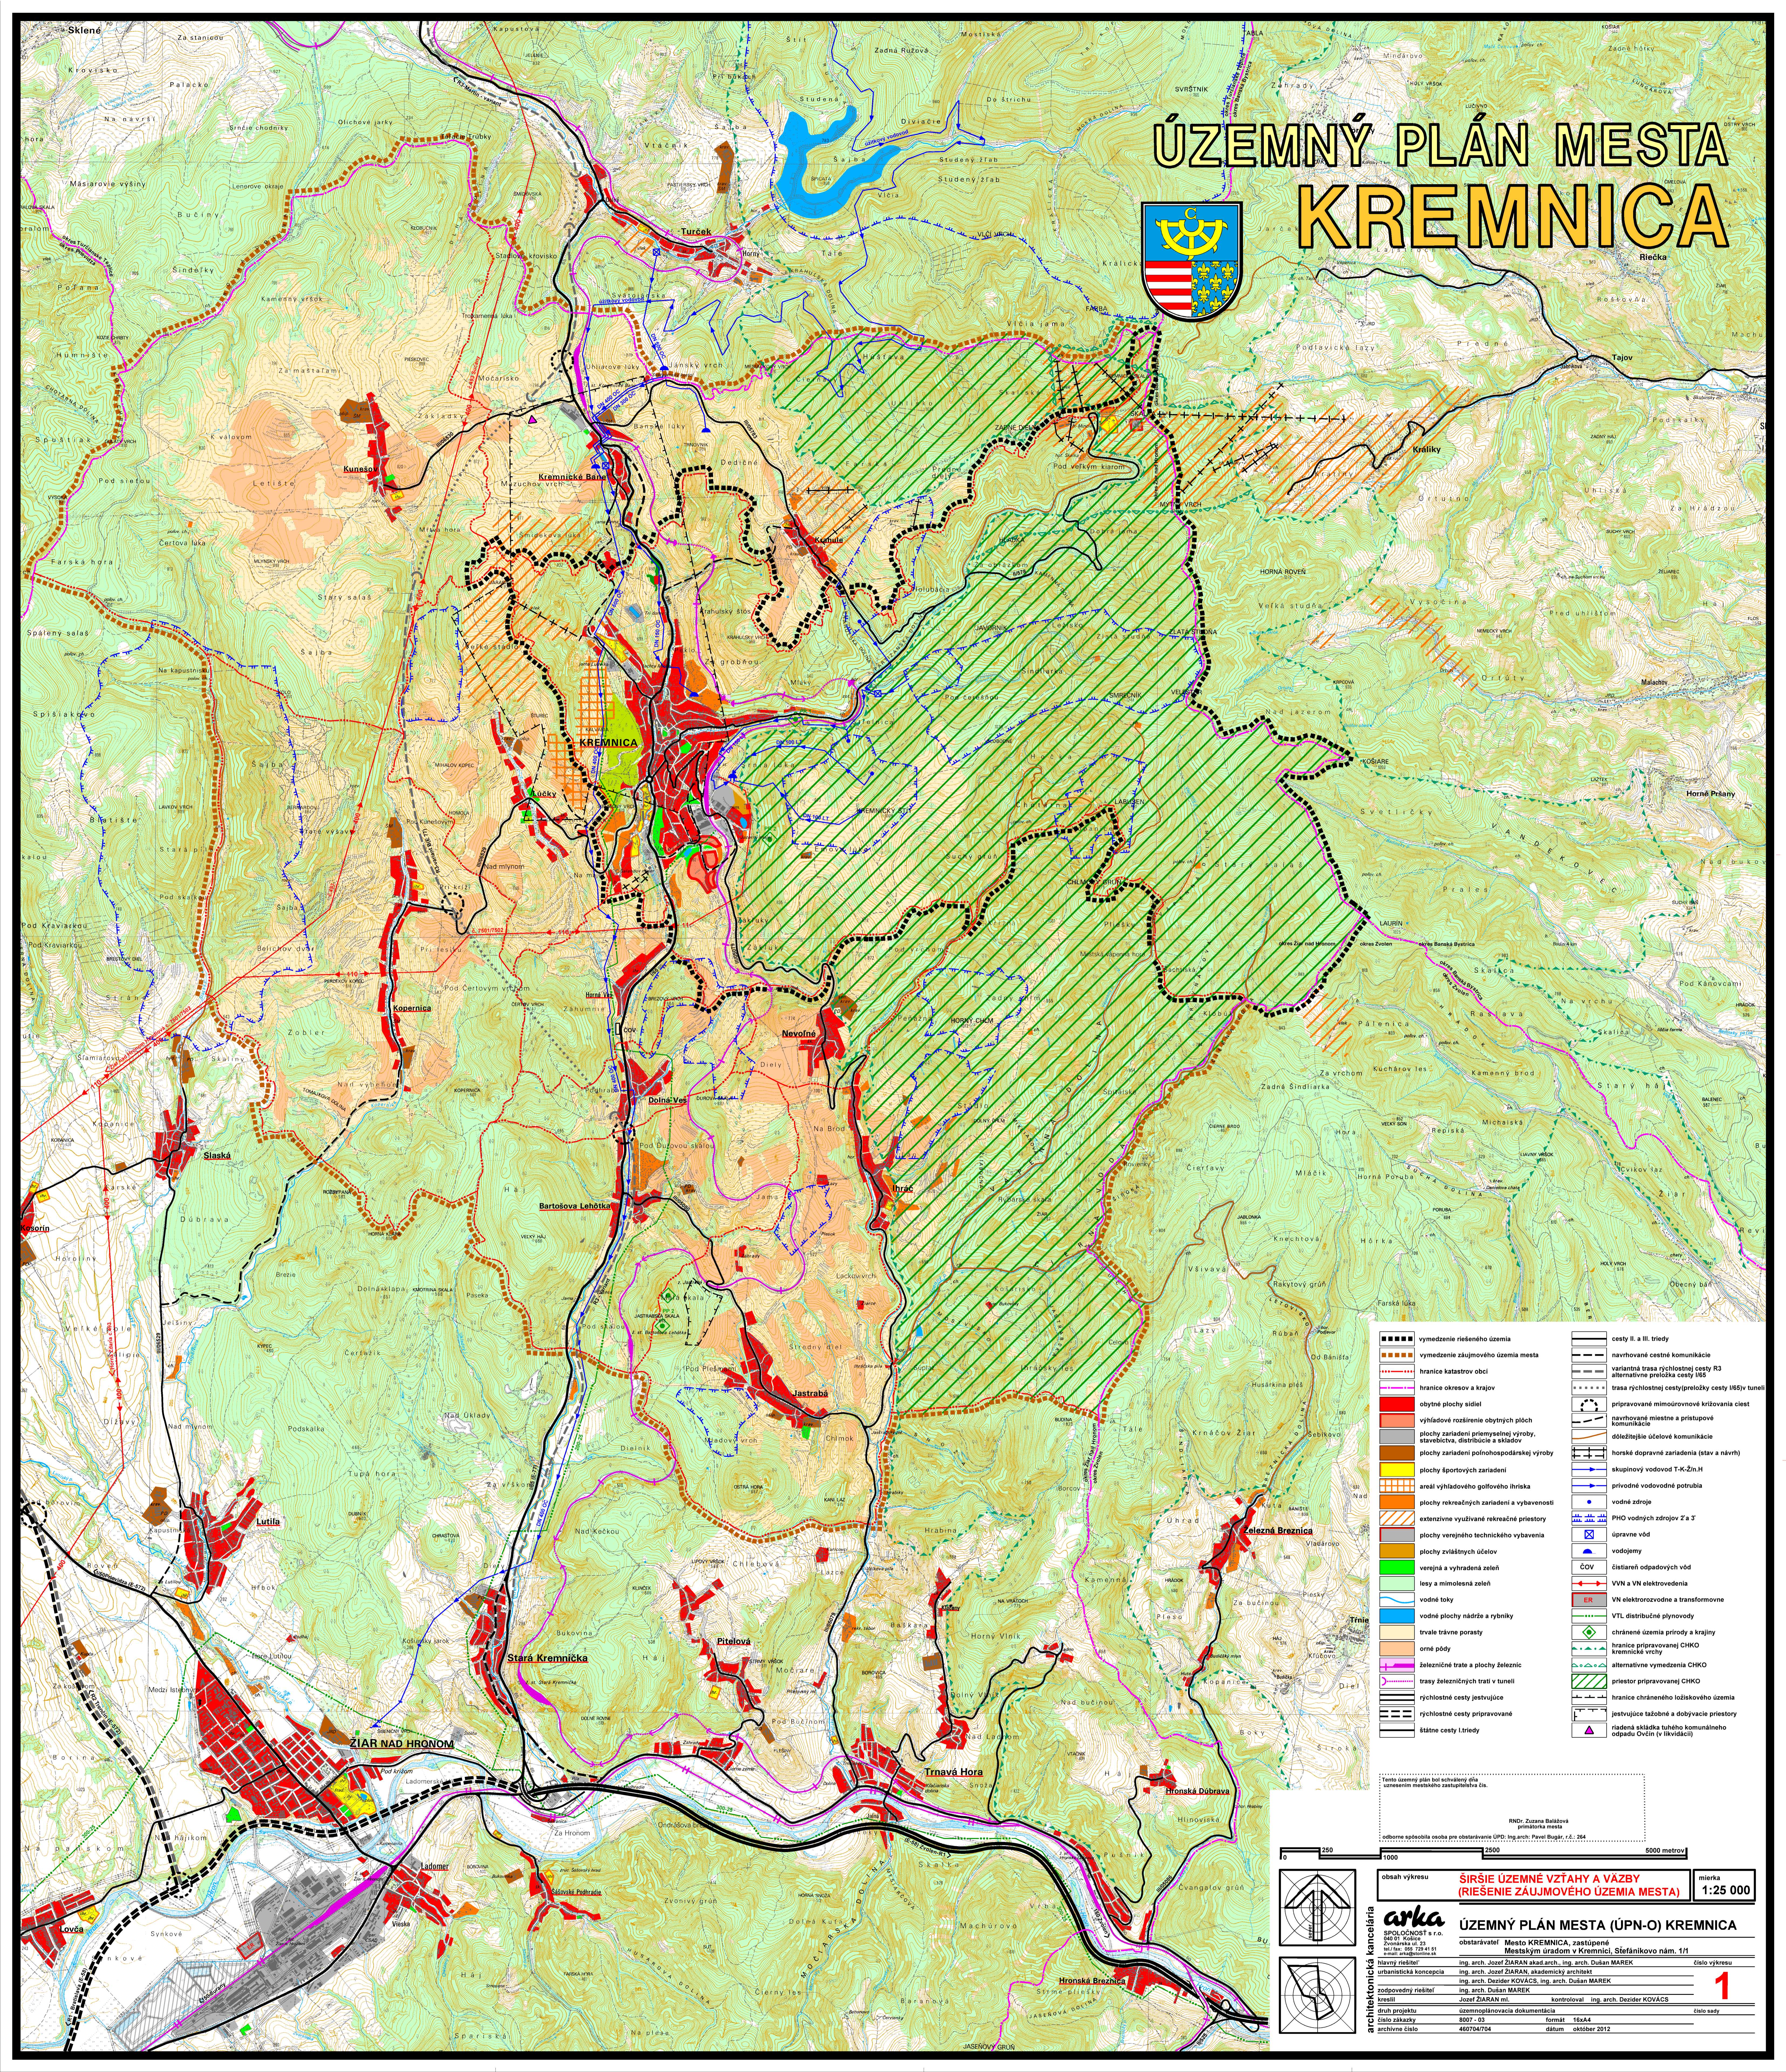


ÚZEMNÝ PLÁN MESTA KREMKNICA

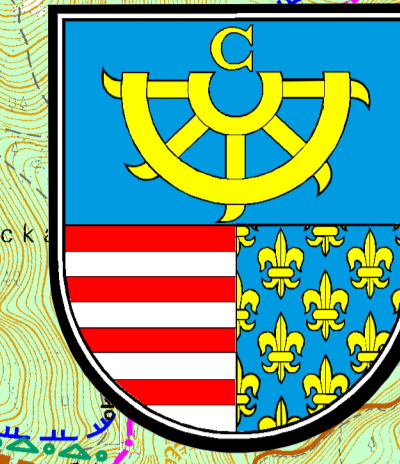

	vymedzenie riešeného územia		cesty II. a III. triedy
	vymedzenie zújmovného územia mesta		navrhované cestné komunikácie
	hranice katastru obcí		variantná trasa rýchlostnej cesty R3
	hranice okresov a krajov		alternatívne preložka cesty I/65
	obytne plochy sídel		trasa rýchlostnej cesty (preložky cesty I/65) v tuneli
	výhledové rozšírenie obytých plôch		prípravované mimoúrovňovné krížovania ciest
	oblasti priemyselnej výroby, stárebníctva, distribúcie a skladov		navrhované miesta a prístupové komunikácie
	oblasti športových zariadení		dôležitejšie účelové komunikácie
	areály výhledového golfového ihriska		horárske dopravné zariadenia (stav a návrh)
	oblasti rekreačných zariadení a vybavenosti		skupinový vodovod T-K-Zm.H
	extenzívne využívané rekreačné priestory		prívodné vodovodné potrubia
	oblasti verejného technického vybavenia		vodné zdroje
	oblasti zvláštnych účelov		PHD vodných zdrojov Z a J
	verejná a vyhradená zelen		úpravy vŕd
	lesy a mimolesná zelen		vodjemý
	vodné toky		ČOV
	vodné plochy nádrže a rybníky		čistiareň odpadových vôd
	trvale trávne porasty		VN a VN elektrovedenia
	orné pôdy		VN elektrovedenie a transformovne
	železničné trate a plochy železníc		VTL distribúčne plynovody
	trasy železničných tratí v tuneli		chránené územia prírody a krajiny
	rýchlostné cesty jestvujúce		hranice pripravovanej CHKO
	rýchlostné cesty pripravované		hranice chráneného ložiskového územia
	štátne cesty I triedy		hranice chráneného ložiskového územia
			jestvujúce tabuľka a dobývacie priestory
			riadená skládka tuhého komunálneho odpadu (Ovčín v Ilkivdácii)

Tento územný plán bol schválený dňa 20. októbra 2012 mestným zastupiteľstvom Kremnica.

odborné spôsobilosti osoba pre obstarávanie ÚPÚ: Ing. arch. Pavol Bugár, r.č. 284

RNDr. Zuzana Baláková primárka mesta

obsah výkresu: **ŠIRŠIE ÚZEMNÉ VZŤAHY A VÁZBY (RIEŠENIE ZAUJMOVÉHO ÚZEMIA MESTA)** mierka: 1:25 000

architektonická kancelária	arka	SPOLČNOSŤ s r.o.	Ing. arch. Jozef ZIARAN akad.arch.	Ing. arch. Dušan MAREK	číslo výkresu
hlavný riešiteľ		obstarávateľ	Mesto KREMKNICA, zastúpené Mestským úradom v Kremnici, Štefánikovo nám. 1/H		1
urbanistická koncepcia		zodpovedný riešiteľ	Ing. arch. Dezider KOVACS, Ing. arch. Dušan MAREK		
zodpovedný riešiteľ		oblasti projektanta	Ing. arch. Jozef ZIARAN ml.		
oblasti projektanta		číslo zákazky	8007-03	formát	16x44
archívne číslo	460704704	datum	október 2012	číslo saady	