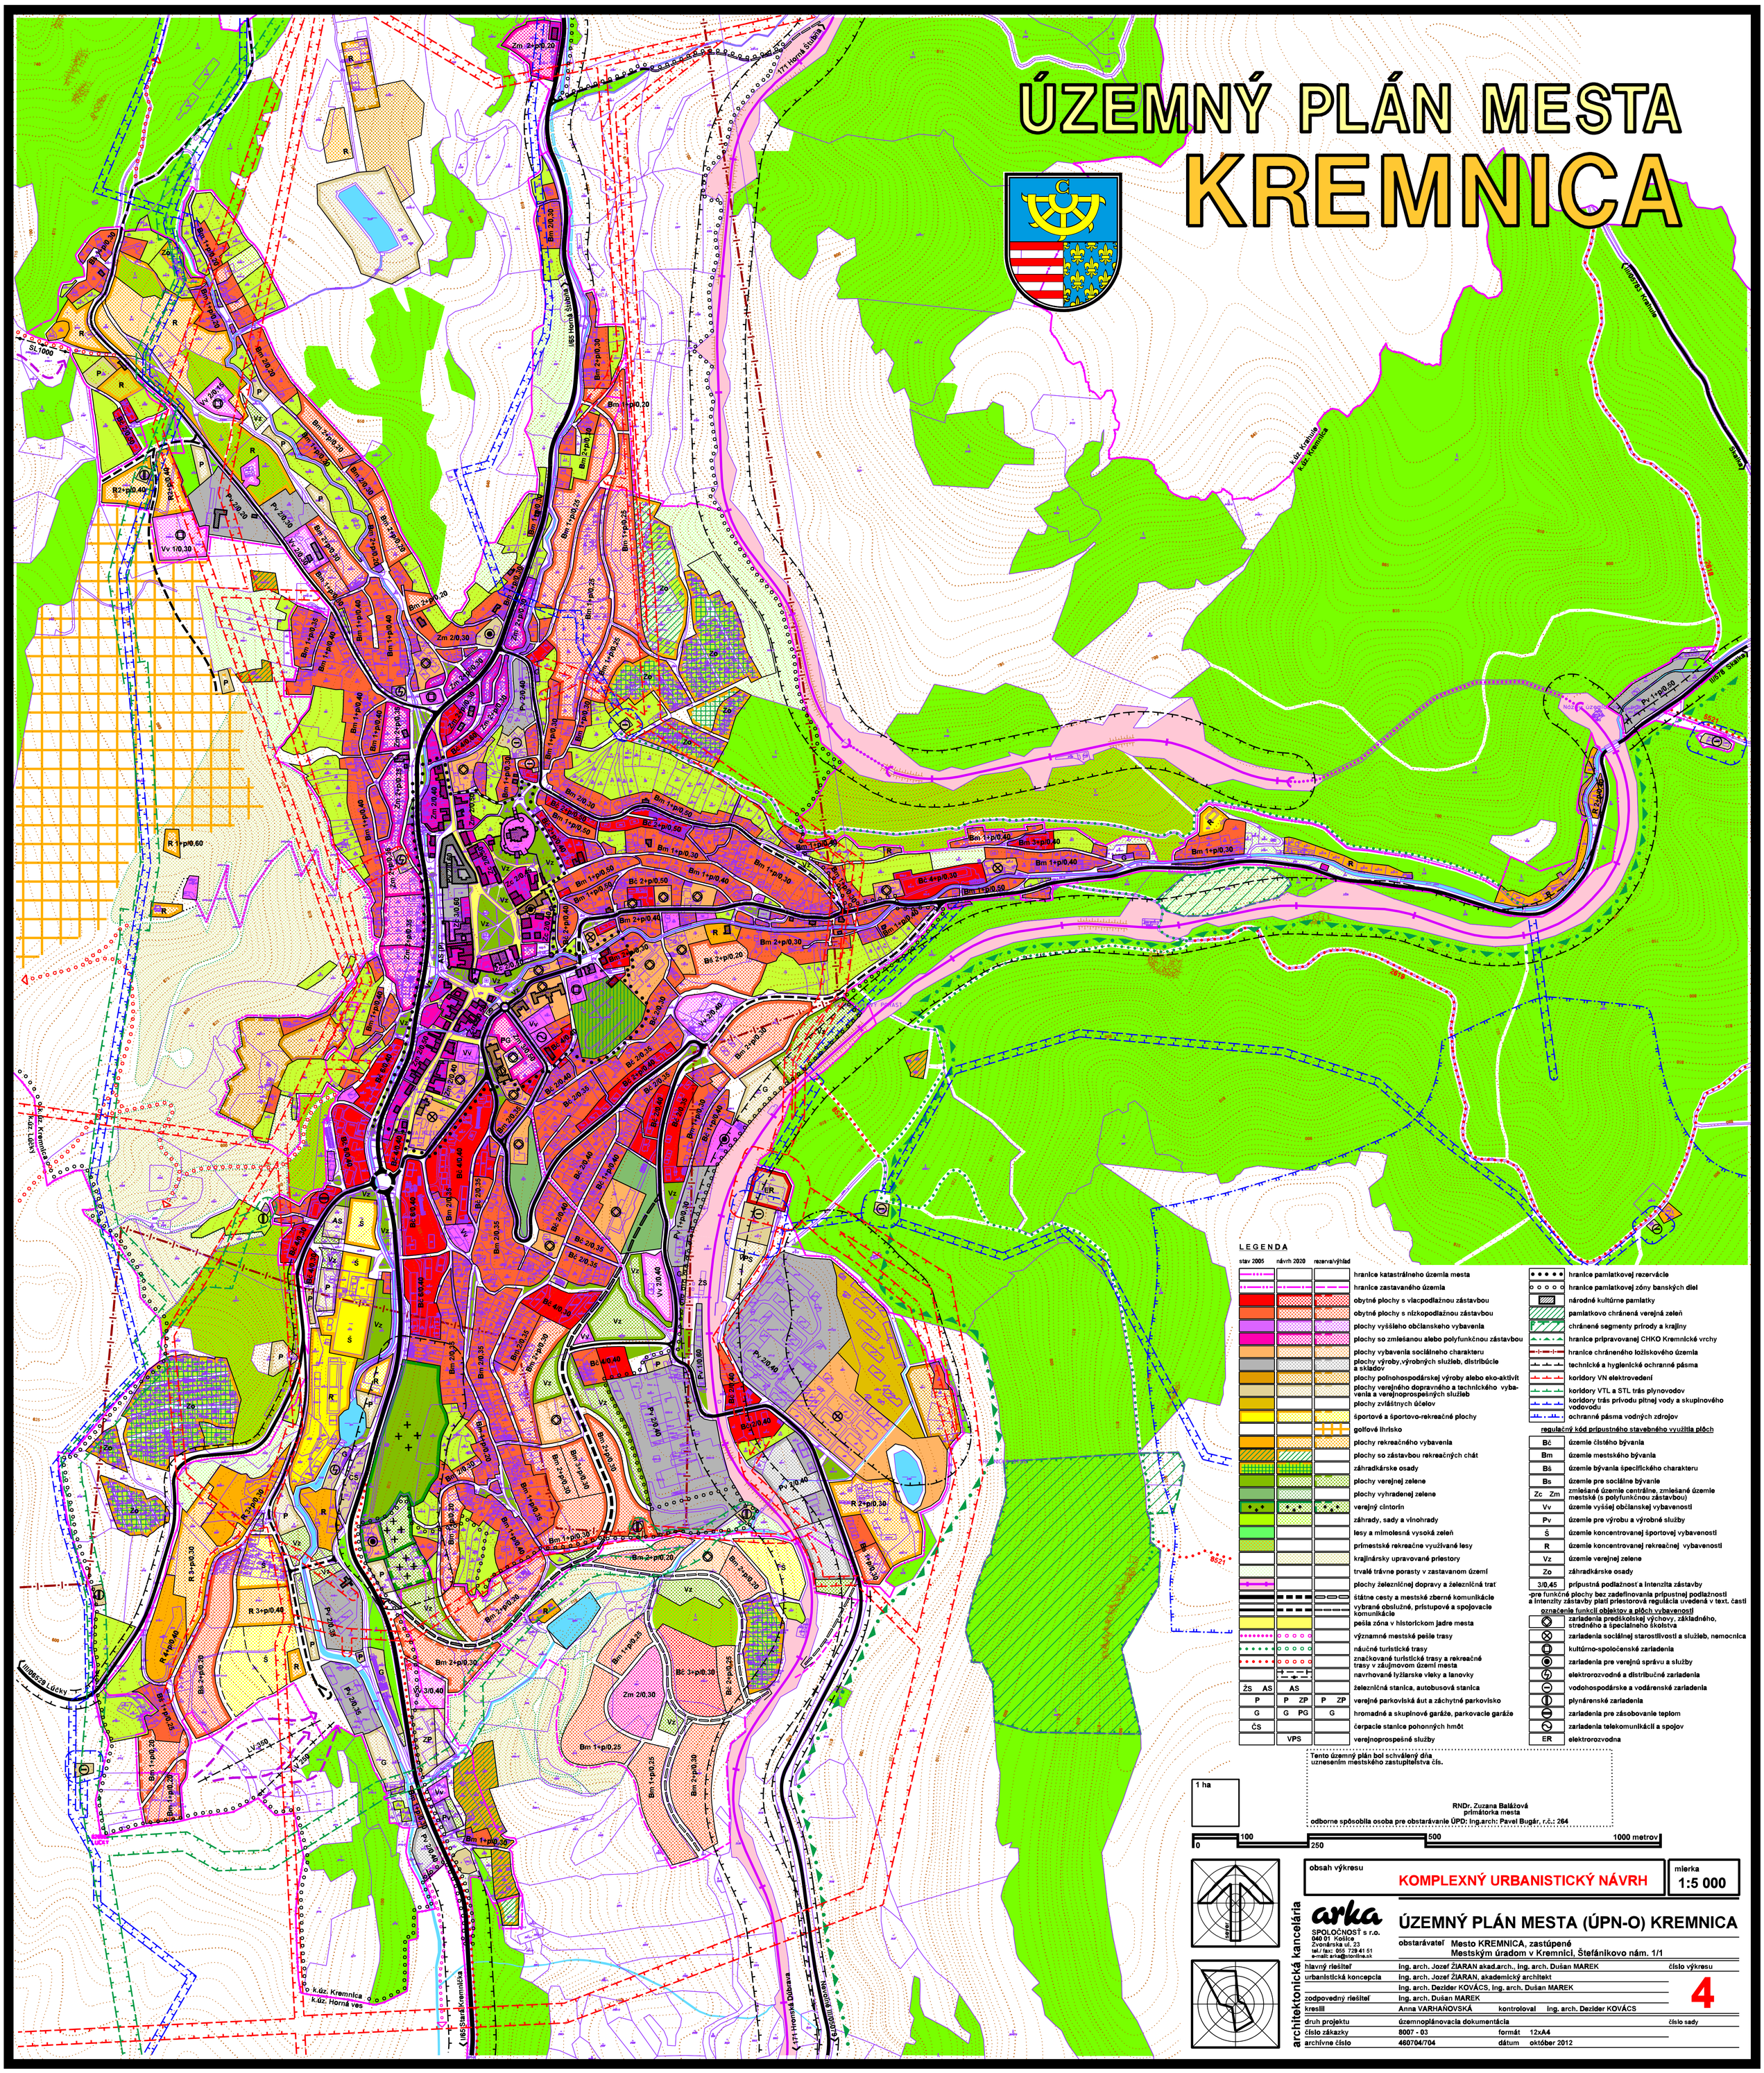ÚZEMNÝ PLÁN MESTA KREMNICA