

NÁVRH BYTOVEJ VÝSTAVBY

OZNAČENIA V GRAFIKE	POČET RD/BYTOV	POČET BD/BYTOV	POČET BD/BYTOV	POČET BD/BYTOV
A	12 RD / 12 BJ	0	3,0 OBYVATELA / BYT	36 OBYVATELOV
B	11 RD / 11 BJ	0	3,0 OBYVATELA / BYT	33 OBYVATELOV
C	21 RD / 21 BJ	0	3,0 OBYVATELA / BYT	63 OBYVATELOV
D	5 VILA DOMOV/10 BJ 1 RD / 1 BJ	0	3,0 OBYVATELA / BYT	33 OBYVATELOV
E	0	5 BD / 30 BJ	3,0 OBYVATELA / BYT	90 OBYVATELOV
SPOLU	45 RD / 45 BJ 5 VILA DOMOV / 10 BJ	5 BD / 30 BJ	3,0 OBYVATELA / BYT	255 OBYVATELOV

NÁVRH VEREJNEJ OBČIANSKEJ VYBAVENOSTI


1	KOMERČNÁ OBCHODNÁ VYBAVENOSŤ
2	VEREJNÁ OBČIANSKA VYBAVENOSŤ

LEGENDA

STAV	NÁVRH	
A.) HRANICE, OCHRANNÉ PÁSMA		
		HRANICA RIŠEŇNEHO ÚZEMIA ZÓNY
		OCHRANNÉ PÁSMA VŠETKÉHO DRUHU
		ZOSUVNÉ ÚZEMIE (POTENCIÁLNE)
B.) VODNÉ HOSPODÁRSTVO		
		VODOVOD
		ZRUŠENIE VODOVODU
		SPLAŠKOVÁ KANALIZÁCIA
		JEDNOTNÁ KANALIZÁCIA
		ZRUŠENIE JEDNOTNEJ KANALIZÁCIE
		DAŽDOVÁ KANALIZÁCIA
		AKUMULAČNÉ NÁDRŽE NA POZEMKOH RODINNÝCH DOMOV, BYTOVÝCH DOMOV A VILA DOMOV, PRE ODVEDENIE DAŽDOVÝCH VÓD ZO STRIECH A SPEVNENÝCH PLOCH
C.) OSTATNÉ PRVKY A JAVY		
		MAXIMÁLNA PODLAŽNOSŤ ZÁSTAVBY (NADZEMNÉ PODLAŽIE A PODKROVIE)
		NAVROHOVANÁ PARCELÁCIA POZEMKOV RODINNÝCH DOMOV, VILA DOMOV, ČÍSLO POZEMKOV
		OBYTNÉ OKRSKY RODINNÝCH DOMOV, BYTOVÝCH DOMOV A VILA DOMOV

VEREJNOPROSPEŠNÉ STAVBY

A.) VEREJNÁ DOPRAVA	
	MESTSKÁ ZBERNÁ KOMUNIKÁCIA (MZ) VČÍTANE PRIDRUŽENÉHO PRIESTORU KOMUNIKÁCIE (PEŠIE CHODNÍK A PÁS SPRIEVODNEJ ZELENÉ)
	MIEŠTNE OBSLUŽNÉ KOMUNIKÁCIE (MO) VČÍTANE PRIDRUŽENÉHO PRIESTORU KOMUNIKÁCIE PEŠIE CHODNÍK A PÁS SPRIEVODNEJ ZELENÉ
	ZASTÁVKY AUTOBUSOVEJ HROMADNEJ DOPRAVY OSÔB
	PEŠIE KOMUNIKÁCIE
B.) TECHNICKÁ INFRAŠTRUKTÚRA	
	LÍNOVÉ STAVBY SIETI TECHNICKÉ INFRAŠTRUKTÚRY V ČLENENÍ NA: - JEDNOTNÁ KANALIZÁCIA - SPLAŠKOVÁ KANALIZÁCIA - DAŽDOVÁ KANALIZÁCIA - VODOVOD

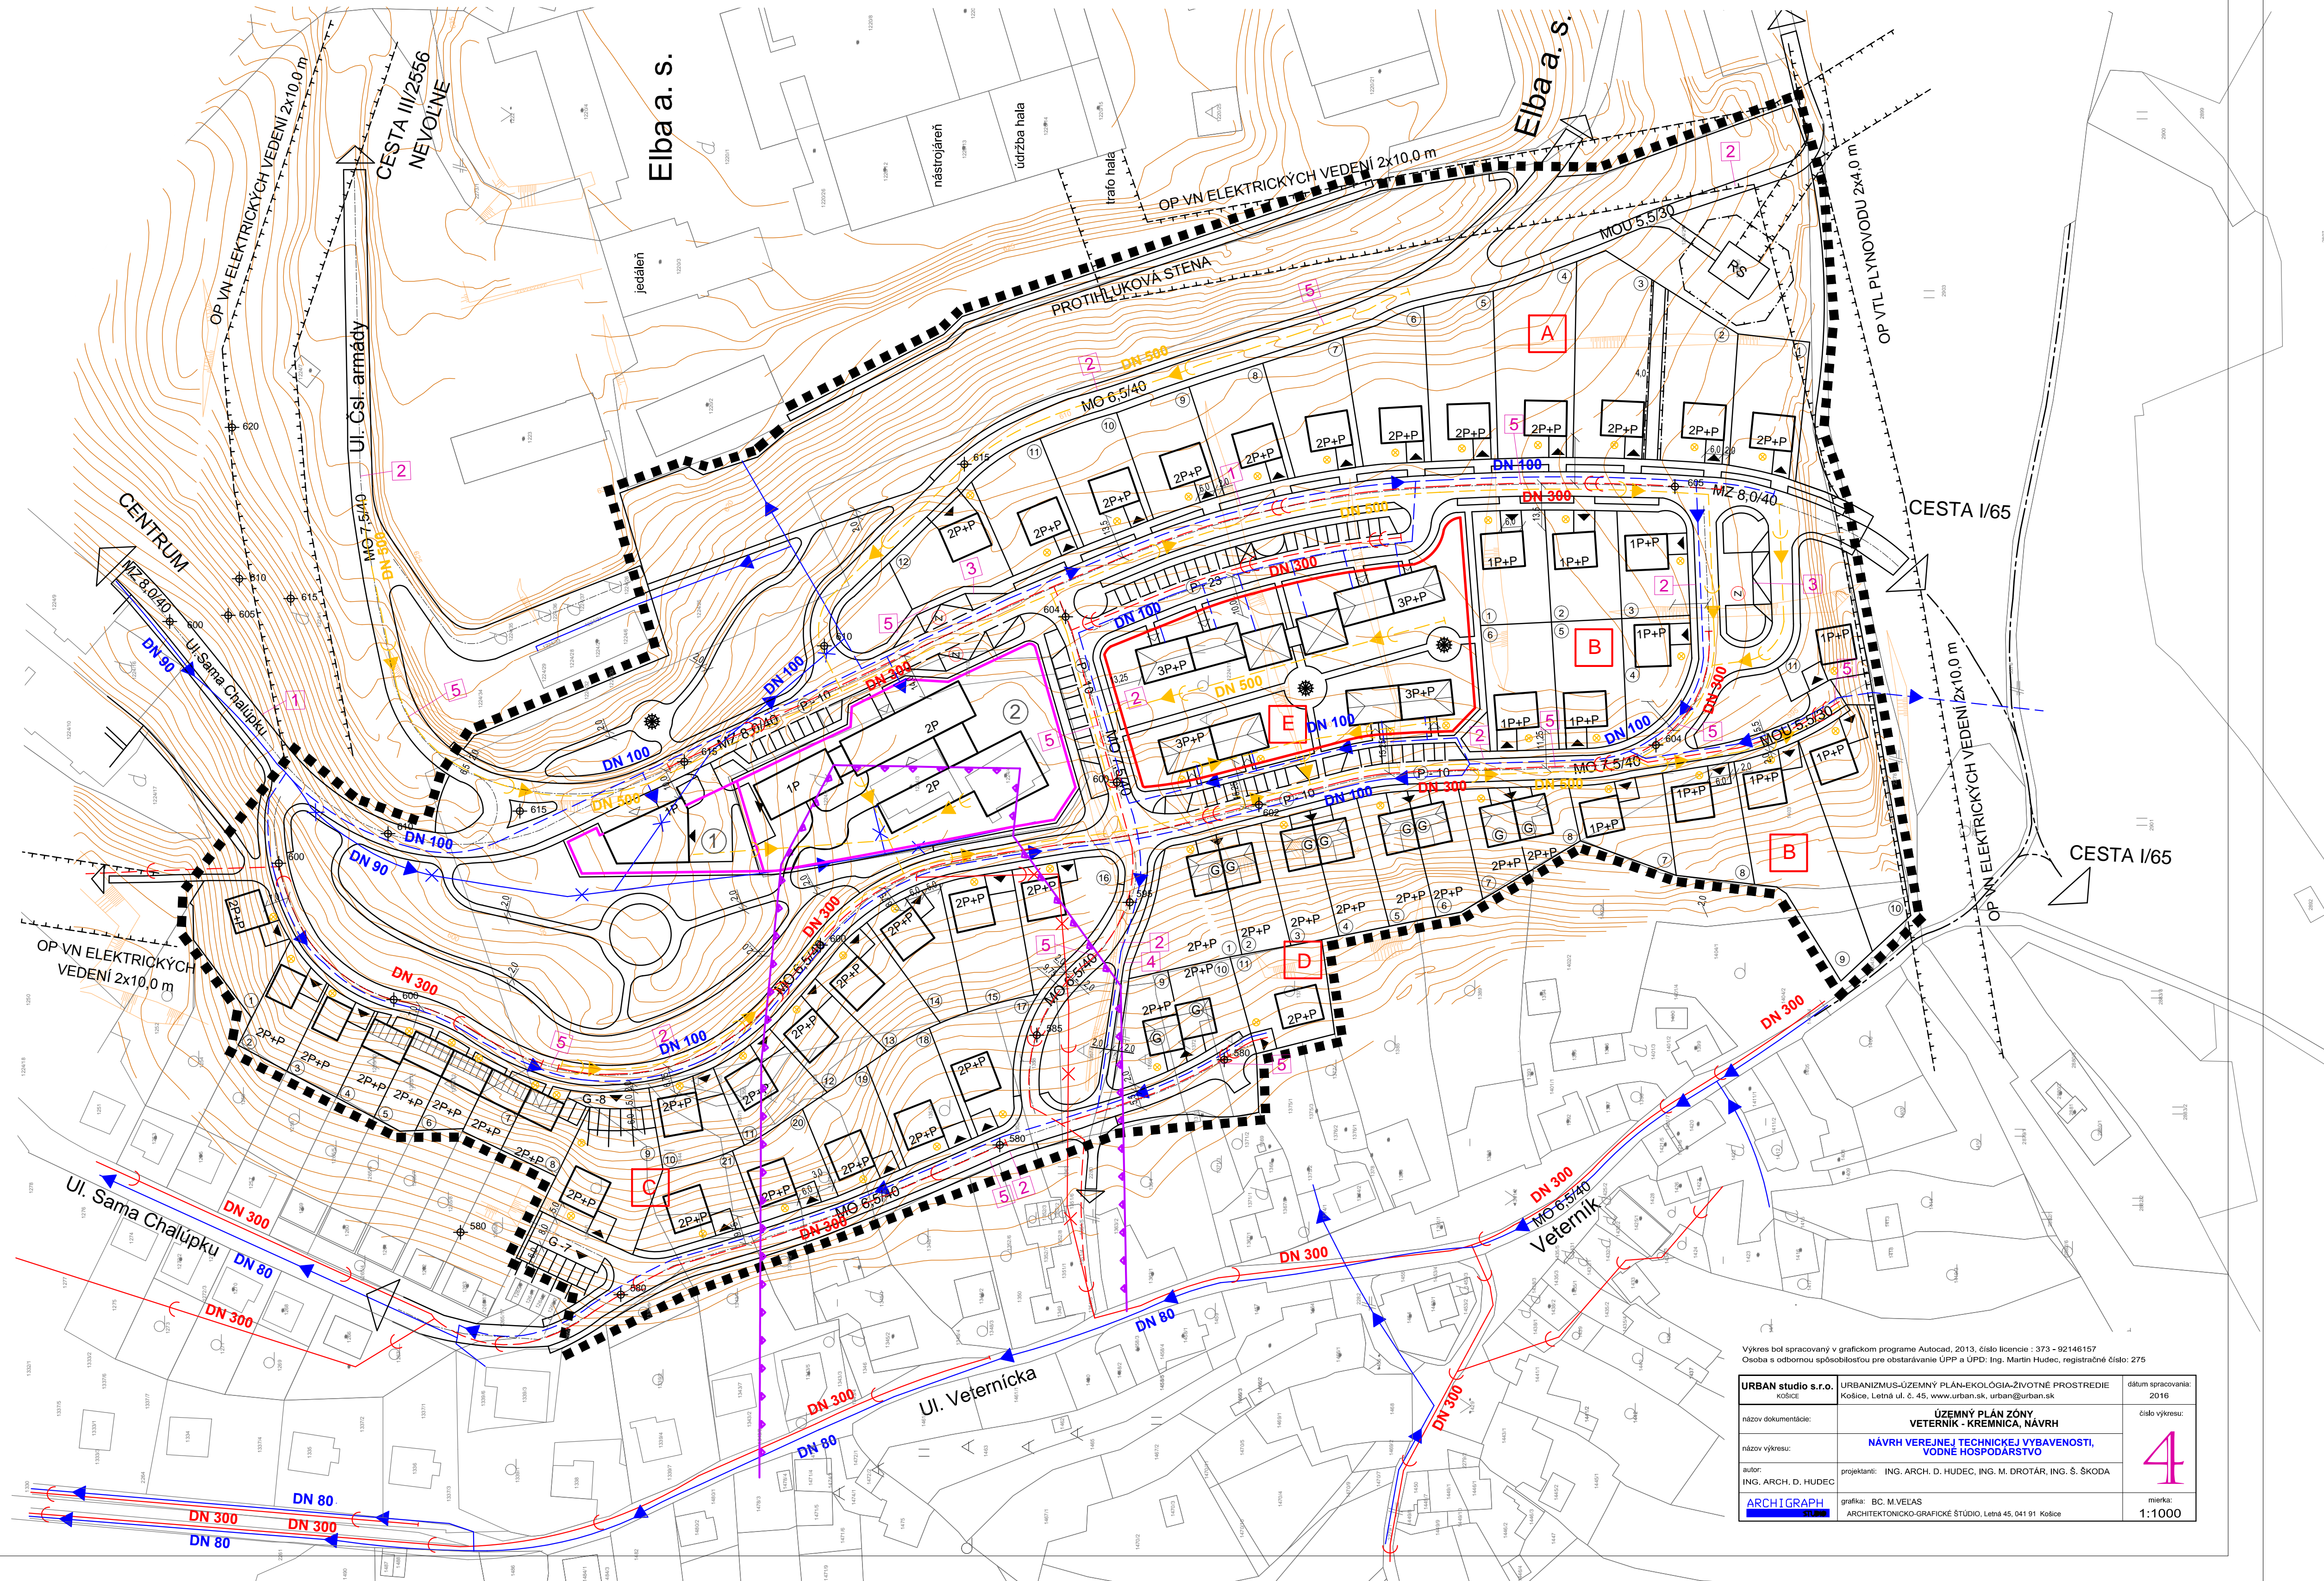

Výkres bol spracovaný v grafickom programe AutoCAD, 2013, číslo licencie - 373 - 92146157 Osoba s odbornou spôsobilosťou pre obstarávanie ÚPP a ÚPD: Ing. Martin Hudec, registračné číslo: 275	
URBAN studio s.r.o. Košice, Lataňá ul. č. 45, www.urban.sk, urban@urban.sk	URBANIZMUS-ÚZEMNÝ PLÁN-ÉKOLOGIA-ZIVOTNÉ PROSTREDIE 2016
názov dokumentácie: NÁVRH VEREJNEJ TECHNICKÉJ VYBAVENOSTI, VODNÉ HOSPODÁRSTVO	číslo výkresu: 4
názov výkresu: NÁVRH VEREJNEJ TECHNICKÉJ VYBAVENOSTI, VODNÉ HOSPODÁRSTVO	autor: ING. ARCH. D. HUDEC
autor: ING. ARCH. D. HUDEC	projektant: ING. ARCH. D. HUDEC, ING. M. DROTÁR, ING. Š. ŠKODA
ARCHIGRAPH	grafika: BC. M. VELAS ARCHITECTONICKO-GRAFICKÉ ŠTÚDIO, Lataňá 45, 041 91 Košice
1:1000	mesiac: